



АДМИНИСТРАЦИЯ КИРЖАЧСКОГО РАЙОНА ВЛАДИМИРСКОЙ ОБЛАСТИ
ПОСТАНОВЛЕНИЕ

16.08.2022

№ 1544

Об установлении публичного сервитута в порядке главы V.7 Земельного кодекса Российской Федерации по адресу (местоположение): Владимирская область, Киржачский район в пользу Публичного акционерного общества «Россети Московский регион» в целях размещения существующего объекта электросетевого хозяйства ВЛ 35 кВ «Дубки -Красный Угол», право собственности на который возникло до 01.09.2018

Рассмотрев представленные материалы, в соответствии с главой V.7 Земельного кодекса Российской Федерации, статьей 3.3 Федерального закона от 25.10.2001 № 137-ФЗ «О введении в действие Земельного кодекса Российской Федерации»

ПОСТАНОВЛЯЮ:

1. Установить публичный сервитут на срок 49 лет в отношении земельных участков, согласно приложению № 1 к настоящему постановлению, в пользу Публичного акционерного общества «Россети Московский регион», в целях размещения существующего объекта электросетевого хозяйства ВЛ 35 кВ «Дубки - Красный Угол», право собственности на который возникло до 01.09.2018, в границах в соответствии с приложением № 2 «Описание местоположения границ» к настоящему постановлению.

Порядок установления зон с особыми условиями использования территорий и содержание ограничений прав на земельные участки в границах зон определен Постановлением Правительства Российской Федерации от 24.02.2009 № 160 «О порядке установления охранных зон объектов электросетевого хозяйства и особых условий использования земельных участков, расположенных в границах таких зон».

Плата за публичный сервитут в соответствии с Федеральным законом от 25.10.2001 № 137-ФЗ «О введении в действие Земельного кодекса Российской Федерации» не предусмотрена.

Публичное акционерное общество «Россети Московский регион» обязано привести земли, земельные участки, указанные в Приложении № 1 к настоящему постановлению в состояние пригодное для использования в соответствии с видом разрешенного использования, в сроки, предусмотренные пунктом 8 статьи 39.50 Земельного кодекса Российской Федерации.

2. В течение 5 рабочих дней направить копию настоящего постановления в Управление Федеральной службы государственной регистрации, кадастра и картографии для внесения сведений об установлении публичного сервитута в отношении земельных участков, указанных в пункте 1 настоящего Постановления, в Единый государственный реестр недвижимости.

3. В течение 5 рабочих дней опубликовать настоящее Постановление (без сведений о границах публичного сервитута) в районной газете «Красное Знамя» и разместить на официальном сайте администрации района www.kirzhach.su.

4. В течение 5 рабочих дней направить копию настоящего постановления правообладателям земельных участков, в отношении которых принято решение об установлении публичного сервитута.

5. В течение 5 рабочих дней направить обладателю публичного сервитута копию настоящего постановления, сведения о лицах, являющихся правообладателями земельных участков, сведения о лицах, подавших заявления об учете их прав (обременений прав) на земельные участки, способах связи с ними, копии документов, подтверждающих права указанных лиц на земельные участки.

6. Контроль за исполнением настоящего постановления возложить на председателя комитета по управлению муниципальным имуществом администрации Киржачского района Владимирской области.

7. Настоящее постановление вступает в силу со дня его принятия.

Глава администрации



И.Н.Букалов

Приложение № 1 к постановлению
администрации Киржачского района
Владимирской области
от 16.08.2022 № 1544

№ п/п	Кадастровый номер земельного участка:	Муниципальный район/городской округ:
1	33:02:000000:366	муниципальный район Киржачский
2	33:02:021506:1	муниципальный район Киржачский
3	33:02:021506:77	муниципальный район Киржачский
4	33:02:021506:145	муниципальный район Киржачский
5	33:02:021506:192	муниципальный район Киржачский
6	33:02:021506:194	муниципальный район Киржачский
7	33:02:021506:195	муниципальный район Киржачский
8	33:02:021506:337	муниципальный район Киржачский
9	33:02:021509:277	муниципальный район Киржачский
10	33:02:021522:308	муниципальный район Киржачский
11	33:02:021523:613	муниципальный район Киржачский
12	33:02:021523:637	муниципальный район Киржачский
13	33:02:021523:638	муниципальный район Киржачский
14	33:02:021523:639	муниципальный район Киржачский
15	33:02:021523:641	муниципальный район Киржачский
16	33:02:021523:645	муниципальный район Киржачский
17	33:02:021523:647	муниципальный район Киржачский
18	33:02:021523:648	муниципальный район Киржачский
19	33:02:021523:649	муниципальный район Киржачский
20	33:02:021523:651	муниципальный район Киржачский
21	33:02:021523:652	муниципальный район Киржачский
22	33:02:021523:653	муниципальный район Киржачский
23	33:02:021523:654	муниципальный район Киржачский
24	33:02:021523:655	муниципальный район Киржачский
25	33:02:021523:658	муниципальный район Киржачский
26	33:02:021523:659	муниципальный район Киржачский
27	33:02:021523:660	муниципальный район Киржачский
28	33:02:021523:661	муниципальный район Киржачский
29	33:02:021523:662	муниципальный район Киржачский
30	33:02:021530:121	муниципальный район Киржачский

Приложение № 2 к постановлению
администрации Киржачского района
Владимирской области
от 16.08.2022 № 1344

ОПИСАНИЕ МЕСТОПОЛОЖЕНИЯ ГРАНИЦ		
Публичный сервитут в целях размещения существующего объекта электросетевого хозяйства ВЛ 35 кВ «Дубки-Красный Угол»		
(наименование объекта, местоположение границ которого описано (далее - объект))		
Раздел 1		
Сведения об объекте		
№ п/п	Характеристика объекта	Описание характеристик
1	2	3
1.	Местоположение объекта	Владимирская область, муниципальный район Киржачский
2.	Площадь объекта +/- величина погрешности определения площади (Р +/- Дельта Р)	174825 +/- 146 м ²
3.	Иные характеристики объекта	Публичный сервитут в целях размещения существующего объекта электросетевого хозяйства ВЛ 35 кВ «Дубки-Красный Угол» сроком действия 49 лет в интересах Публичного акционерного общества «Россети Московский регион»

Раздел 2

Сведения о местоположении границ объекта

1. Система координат МСК-33

2. Сведения о характерных точках границ объекта

Обозначение характерных точек границ	Координаты, м		Метод определения координат характерной точки	Средняя квадратическая погрешность положения характерной точки (Mt), м	Описание обозначения точки на местности (при наличии)
	X	Y			
1	2	3	4	5	6
1	179242.67	116099.05	Аналитический метод	0.10	-
2	179087.47	116184.12	Аналитический метод	0.10	-
3	178859.34	116303.47	Аналитический метод	0.10	-
4	178715.98	116379.87	Аналитический метод	0.10	-
5	178527.79	116478.56	Аналитический метод	0.10	-
6	178344.01	116574.18	Аналитический метод	0.10	-
7	178151.83	116675.95	Аналитический метод	0.10	-
8	177972.63	116768.84	Аналитический метод	0.10	-
9	177754.97	116882.08	Аналитический метод	0.10	-
10	177556.87	116862.71	Аналитический метод	0.10	-
11	177345.04	116842.45	Аналитический метод	0.10	-
12	177126.26	116820.92	Аналитический метод	0.10	-
13	176928.07	116802.16	Аналитический метод	0.10	-
14	176842.87	116793.84	Аналитический метод	0.10	-
15	176843.36	116792.06	Аналитический метод	0.10	-
16	176851.83	116761.12	Аналитический метод	0.10	-
17	176931.20	116768.97	Аналитический метод	0.10	-
18	177129.44	116788.40	Аналитический метод	0.10	-
19	177348.22	116809.61	Аналитический метод	0.10	-
20	177560.04	116829.86	Аналитический метод	0.10	-
21	177748.47	116848.29	Аналитический метод	0.10	-
22	177957.83	116740.33	Аналитический метод	0.10	-

2. Сведения о характерных точках границ объекта

Обозначение характерных точек границ	Координаты, м		Метод определения координат характерной точки	Средняя квадратическая погрешность положения характерной точки (Mt), м	Описание обозначения точки на местности (при наличии)
	X	Y			
1	2	3	4	5	6
23	178136.51	116647.48	Аналитический метод	0.10	-
24	178329.31	116545.72	Аналитический метод	0.10	-
25	178512.76	116449.82	Аналитический метод	0.10	-
26	178700.57	116350.69	Аналитический метод	0.10	-
27	178883.69	116253.85	Аналитический метод	0.10	-
28	179069.61	116151.42	Аналитический метод	0.10	-
29	179219.03	116071.42	Аналитический метод	0.10	-
1	179242.67	116099.05	Аналитический метод	0.10	-
30	176818.95	116791.51	Аналитический метод	0.10	-
31	176715.88	116781.45	Аналитический метод	0.10	-
32	176515.75	116761.71	Аналитический метод	0.10	-
33	176272.21	116739.00	Аналитический метод	0.10	-
34	176059.38	116719.33	Аналитический метод	0.10	-
35	175826.28	116699.78	Аналитический метод	0.10	-
36	175696.03	116726.04	Аналитический метод	0.10	-
37	175574.43	116751.19	Аналитический метод	0.10	-
38	175439.12	116778.95	Аналитический метод	0.10	-
39	175315.38	116805.48	Аналитический метод	0.10	-
40	175181.21	116832.04	Аналитический метод	0.10	-
41	175043.85	116859.61	Аналитический метод	0.10	-
42	174921.83	116884.77	Аналитический метод	0.10	-
43	174781.98	116913.05	Аналитический метод	0.10	-
44	174638.96	116942.43	Аналитический метод	0.10	-
45	174493.44	116974.75	Аналитический метод	0.10	-
46	174371.27	117029.50	Аналитический метод	0.10	-

2. Сведения о характерных точках границ объекта

Обозначение характерных точек границ	Координаты, м		Метод определения координат характерной точки	Средняя квадратическая погрешность положения характерной точки (Mt), м	Описание обозначения точки на местности (при наличии)
	X	Y			
1	2	3	4	5	6
47	174254.30	117084.00	Аналитический метод	0.10	-
48	174130.69	117142.62	Аналитический метод	0.10	-
49	174043.69	117183.55	Аналитический метод	0.10	-
50	174061.39	117141.22	Аналитический метод	0.10	-
51	174117.24	117114.92	Аналитический метод	0.10	-
52	174240.94	117056.66	Аналитический метод	0.10	-
53	174358.42	117001.51	Аналитический метод	0.10	-
54	174483.66	116944.73	Аналитический метод	0.10	-
55	174633.40	116912.37	Аналитический метод	0.10	-
56	174776.08	116883.11	Аналитический метод	0.10	-
57	174915.48	116854.69	Аналитический метод	0.10	-
58	175037.85	116829.68	Аналитический метод	0.10	-
59	175175.17	116801.88	Аналитический метод	0.10	-
60	175308.57	116775.50	Аналитический метод	0.10	-
61	175434.78	116748.61	Аналитический метод	0.10	-
62	175568.55	116721.07	Аналитический метод	0.10	-
63	175690.61	116695.93	Аналитический метод	0.10	-
64	175824.27	116669.34	Аналитический метод	0.10	-
65	176062.24	116686.59	Аналитический метод	0.10	-
66	176270.52	116705.83	Аналитический метод	0.10	-
67	176518.32	116729.08	Аналитический метод	0.10	-
68	176718.96	116747.99	Аналитический метод	0.10	-
69	176827.92	116758.76	Аналитический метод	0.10	-
30	176818.95	116791.51	Аналитический метод	0.10	-

3. Сведения о характерных точках части (частей) границы объекта

Обозначение характерных точек части границы	Координаты, м		Метод определения координат характерной точки	Средняя квадратическая погрешность положения характерной точки (Mt), м	Описание обозначения точки на местности (при наличии)
	X	Y			
1	2	3	4	5	6
-	-	-	-	-	-

Раздел 3

Сведения о местоположении измененных (уточненных) границ объекта


1. Система координат -

2. Сведения о характерных точках границ объекта

Обозначение характерных точек границ	Существующие координаты, м		Измененные (уточненные) координаты, м		Метод определения координат характерной точки	Средняя квадратическая погрешность положения характерной точки (Mt), м	Описание обозначения точки на местности (при наличии)
	X	Y	X	Y			
1	2	3	4	5	6	7	8
-	-	-	-	-	-	-	

3. Сведения о характерных точках части (частей) границы объекта

Обозначение характерных точек части границы	Существующие координаты, м		Измененные (уточненные) координаты, м		Метод определения координат характерной точки	Средняя квадратическая погрешность положения характерной точки (Mt), м	Описание обозначения точки на местности (при наличии)
	X	Y	X	Y			
1	2	3	4	5	6	7	8
-	-	-	-	-	-	-	

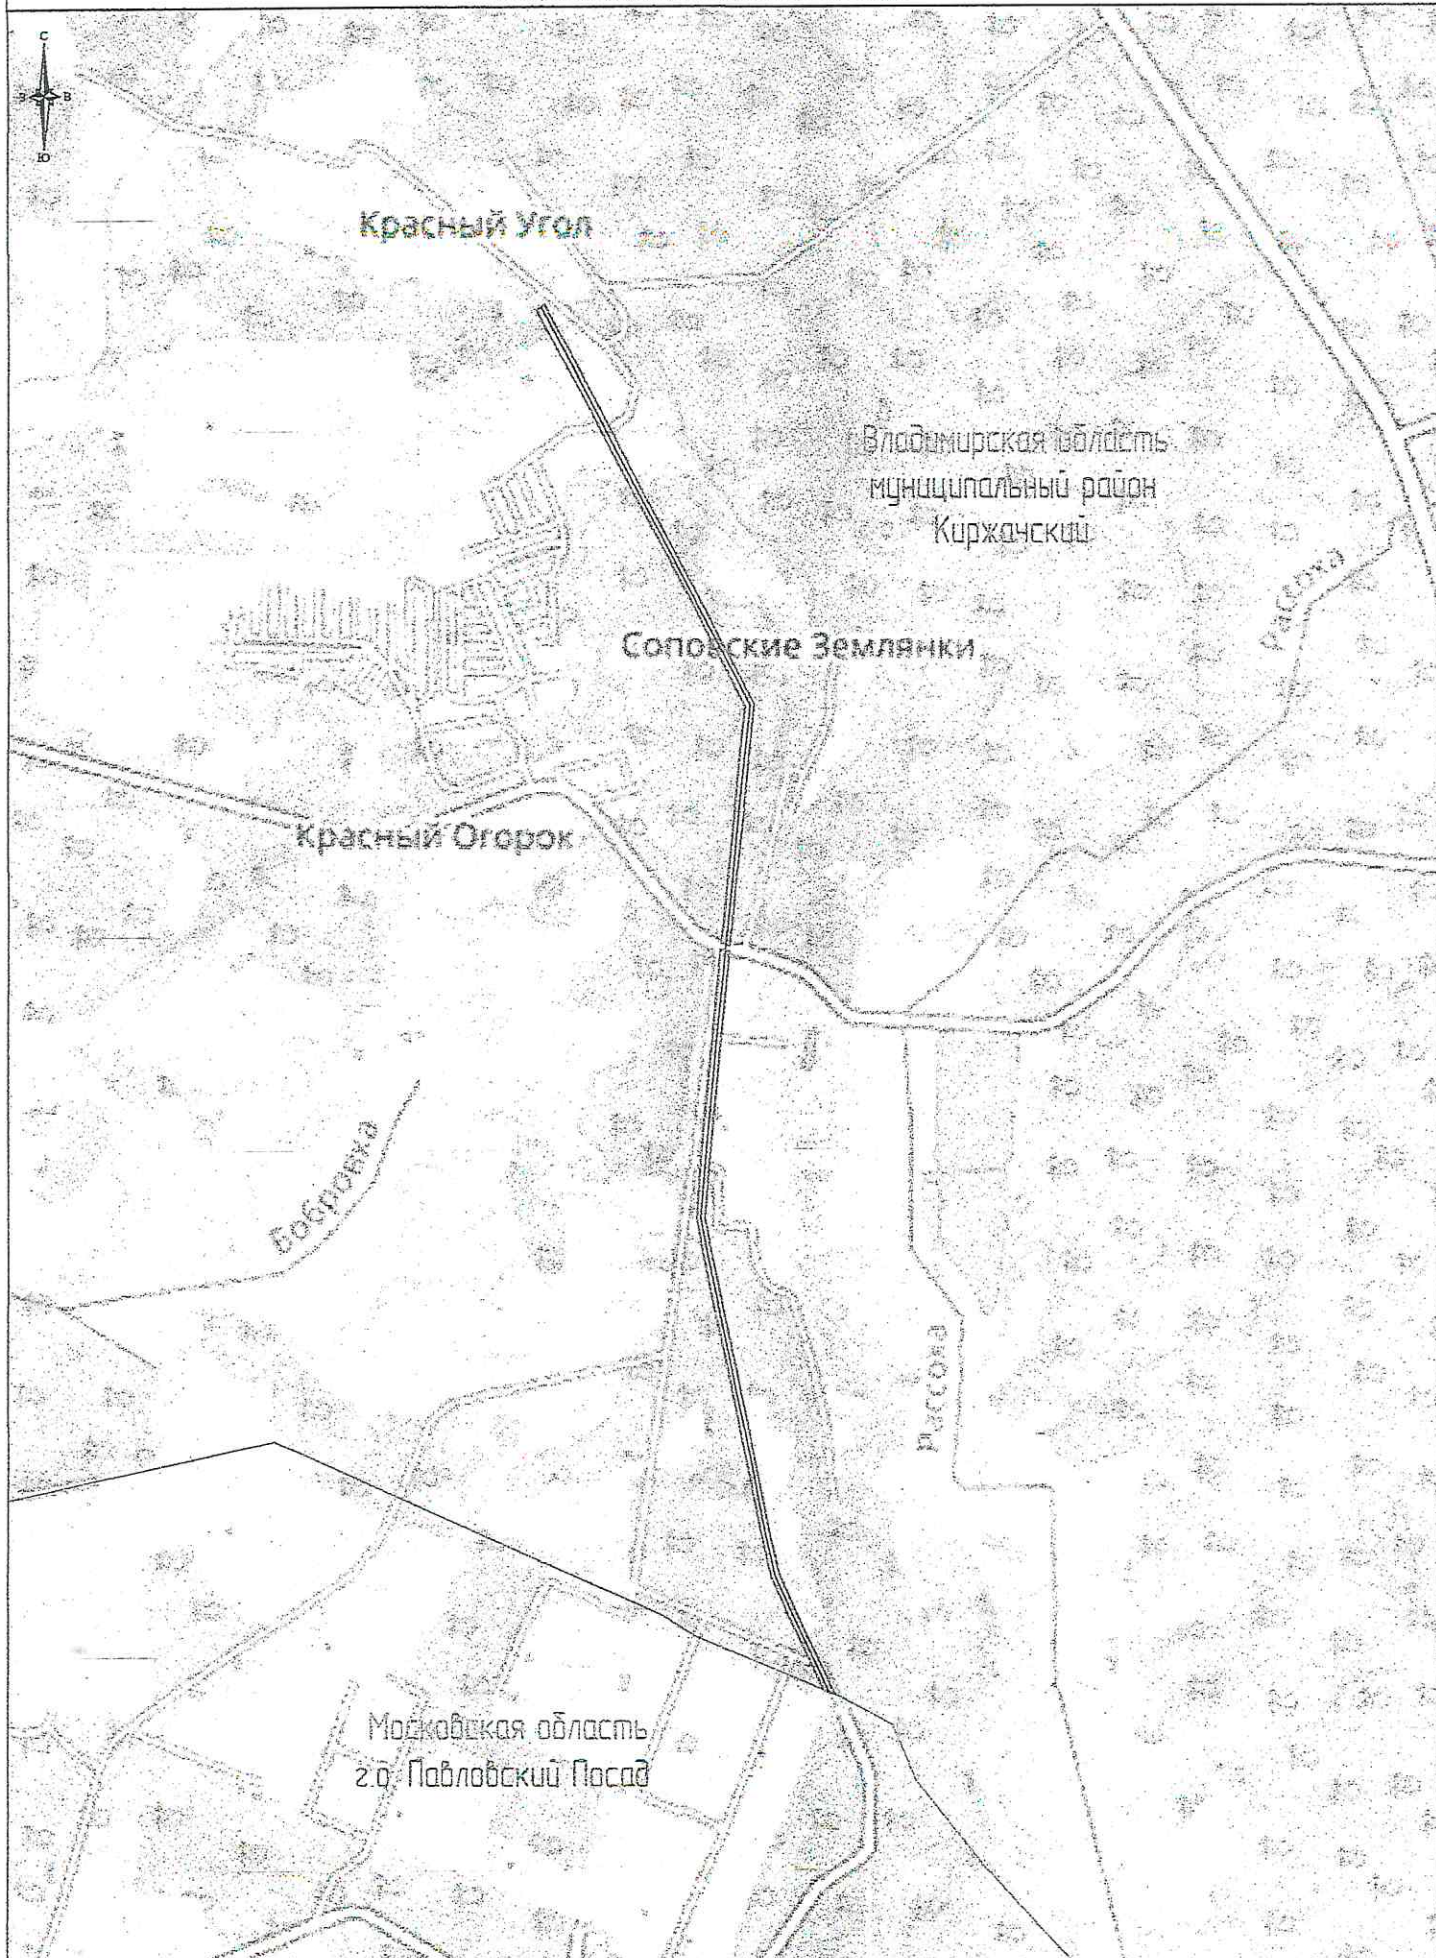


Масштаб: 1:20000

Используемые условные знаки и обозначения



— обозначение границы публичного сервитута
— обозначение линии электропередачи

муниципальный район Киржачский — обозначение муниципального района
Владимирская область — обозначение субъекта

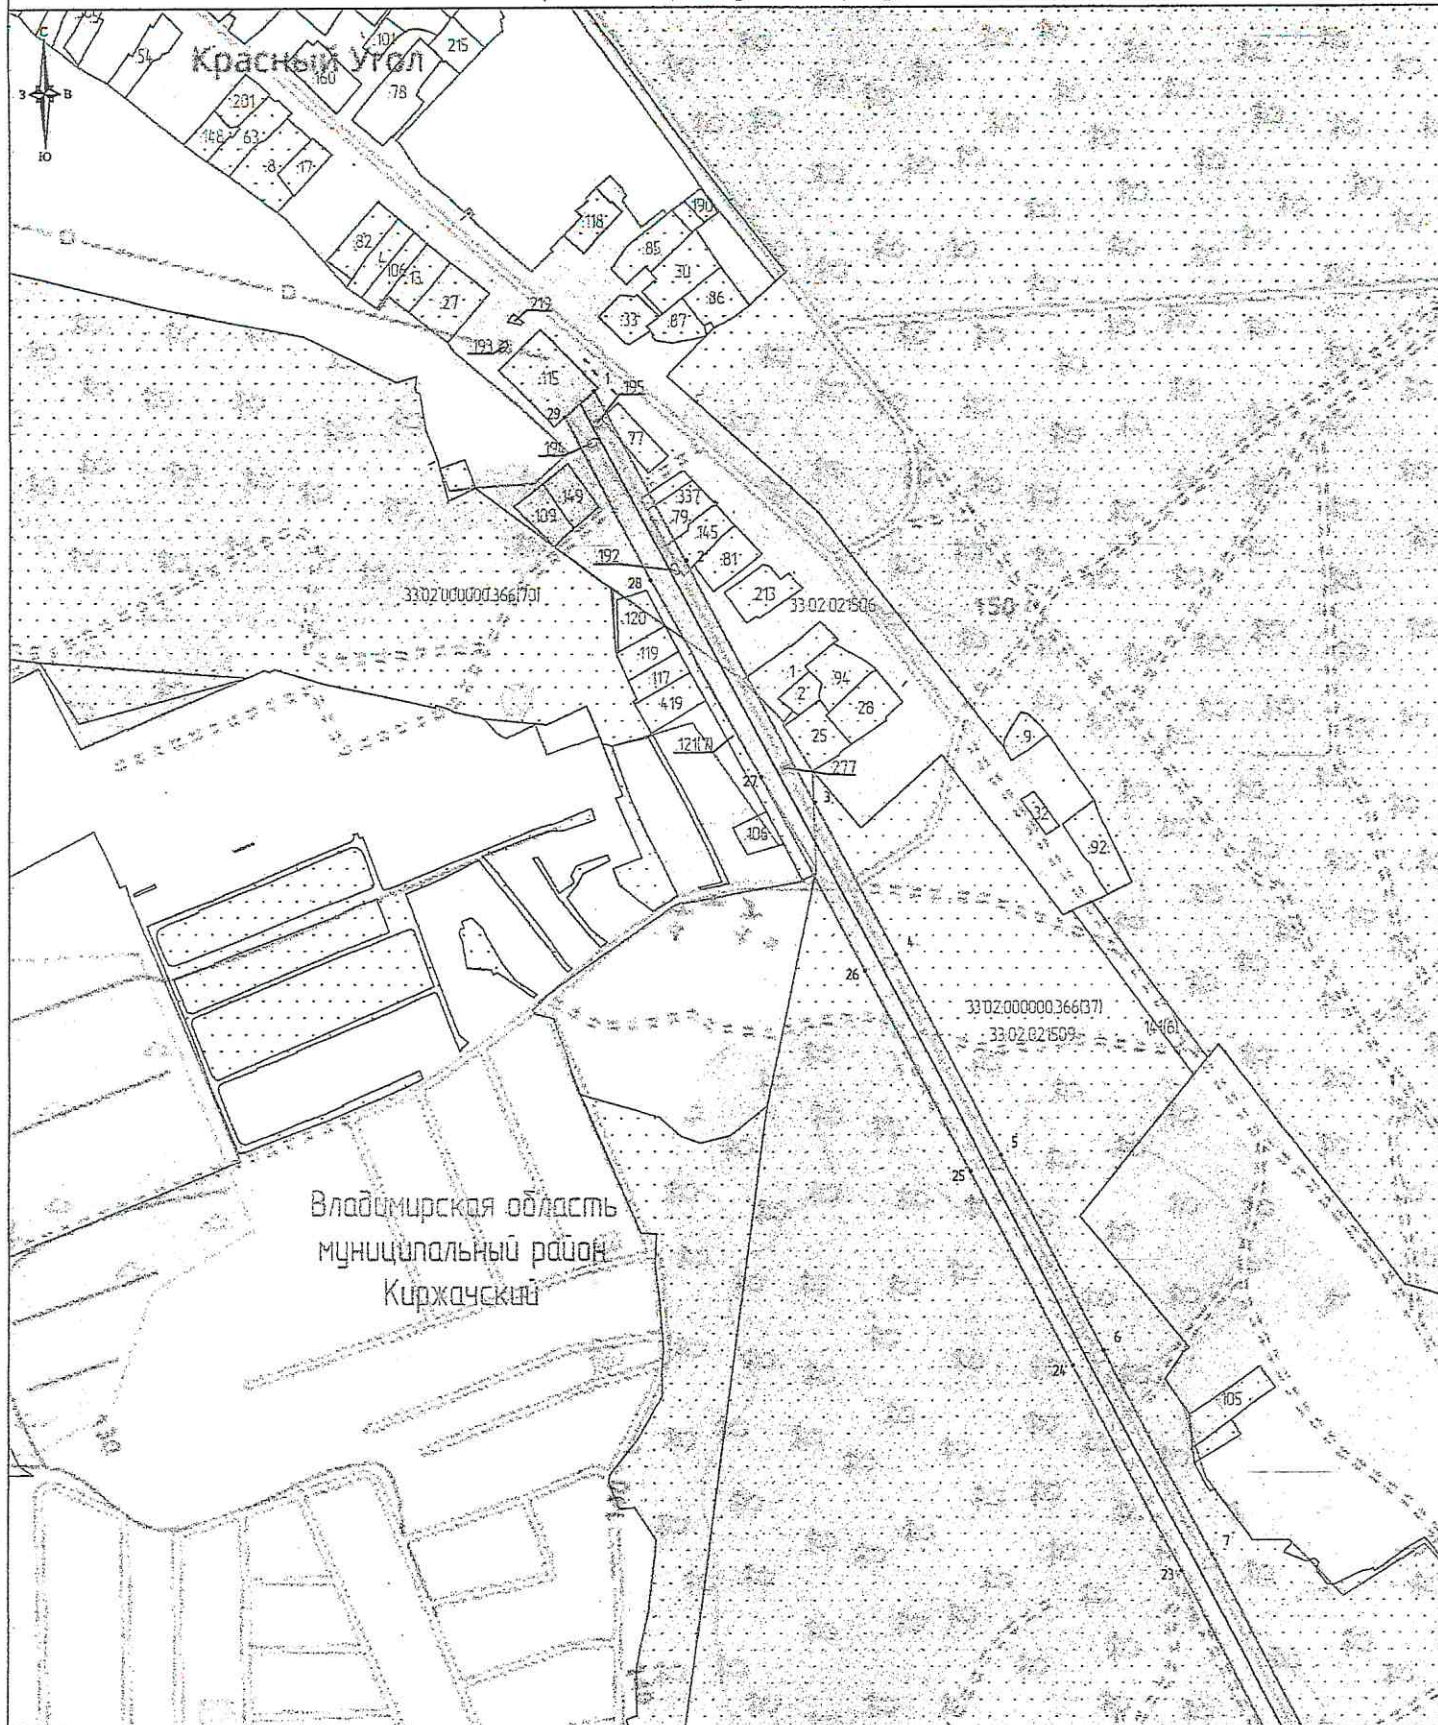

Масштаб: 1:5000

Используемые условные знаки и обозначения




- обозначение границы публичного сервитута
- обозначение границы земельного участка
- обозначение границы кадастрового квартала
- обозначение линии электропередачи
- обозначение границы охранной зоны линии электропередачи
- обозначение характерной точки границы публичного сервитута
- обозначение номера кадастрового квартала
- обозначение кадастрового номера земельного участка
- обозначение муниципального района
- обозначение субъекта

• 1

33.02.02.1509

17

муниципальный район Киржачский
Владимирская область

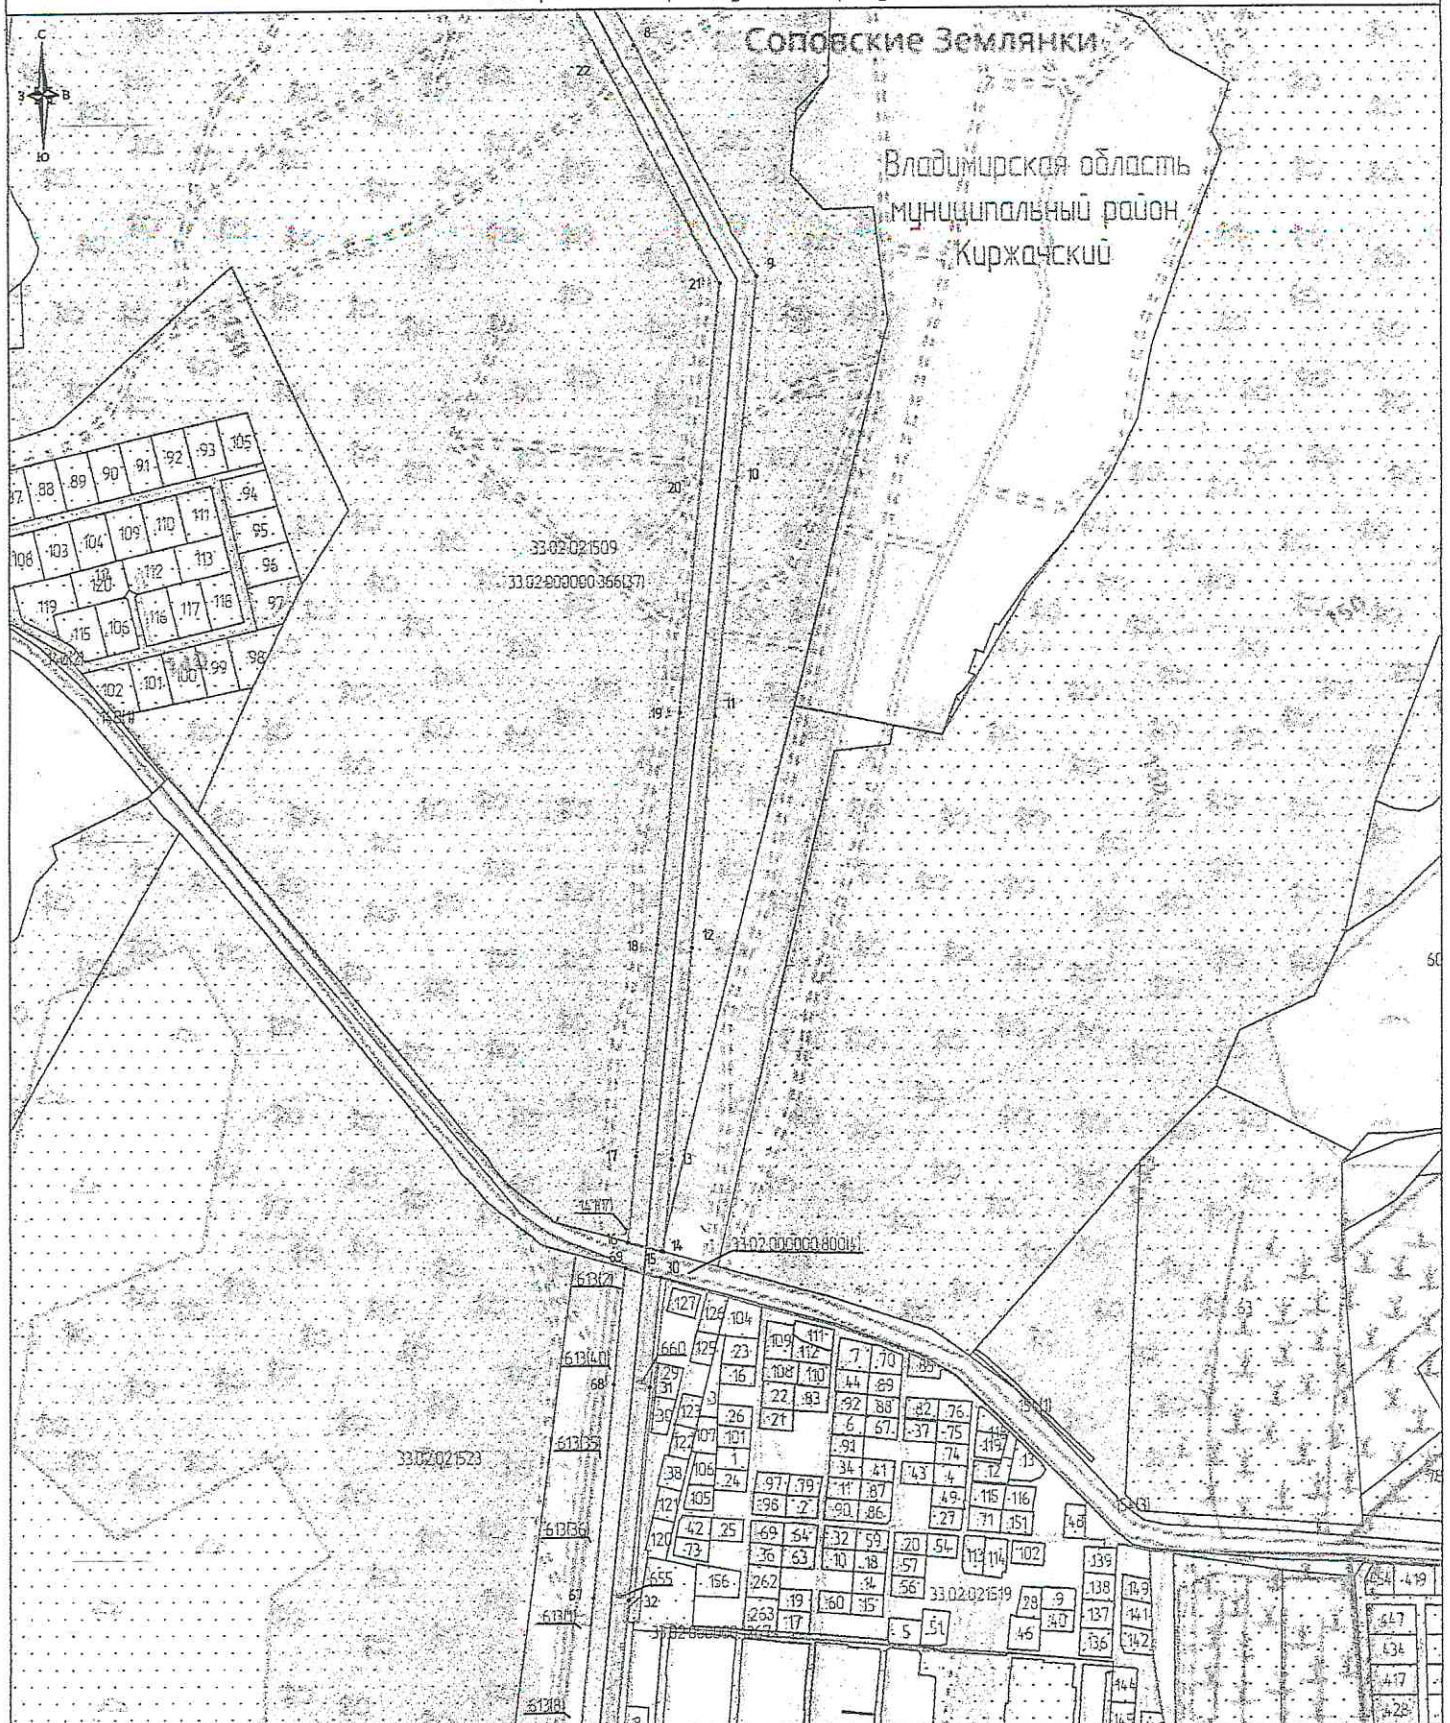

Масштаб: 1:5000

Используемые условные знаки и обозначения



- обозначение границы публичного сервитута
- обозначение границы земельного участка
- обозначение границы кадастрового квартала
- обозначение линии электропередачи
- обозначение границы охранной зоны линии электропередачи
- обозначение характерной точки границы публичного сервитута
- обозначение номера кадастрового квартала
- обозначение кадастрового номера земельного участка
- обозначение муниципального района
- обозначение субъекта


• 1

33.02.021509

17

муниципальный район Киржачский
Владимирская область

Схема расположения границ публичного сервитута

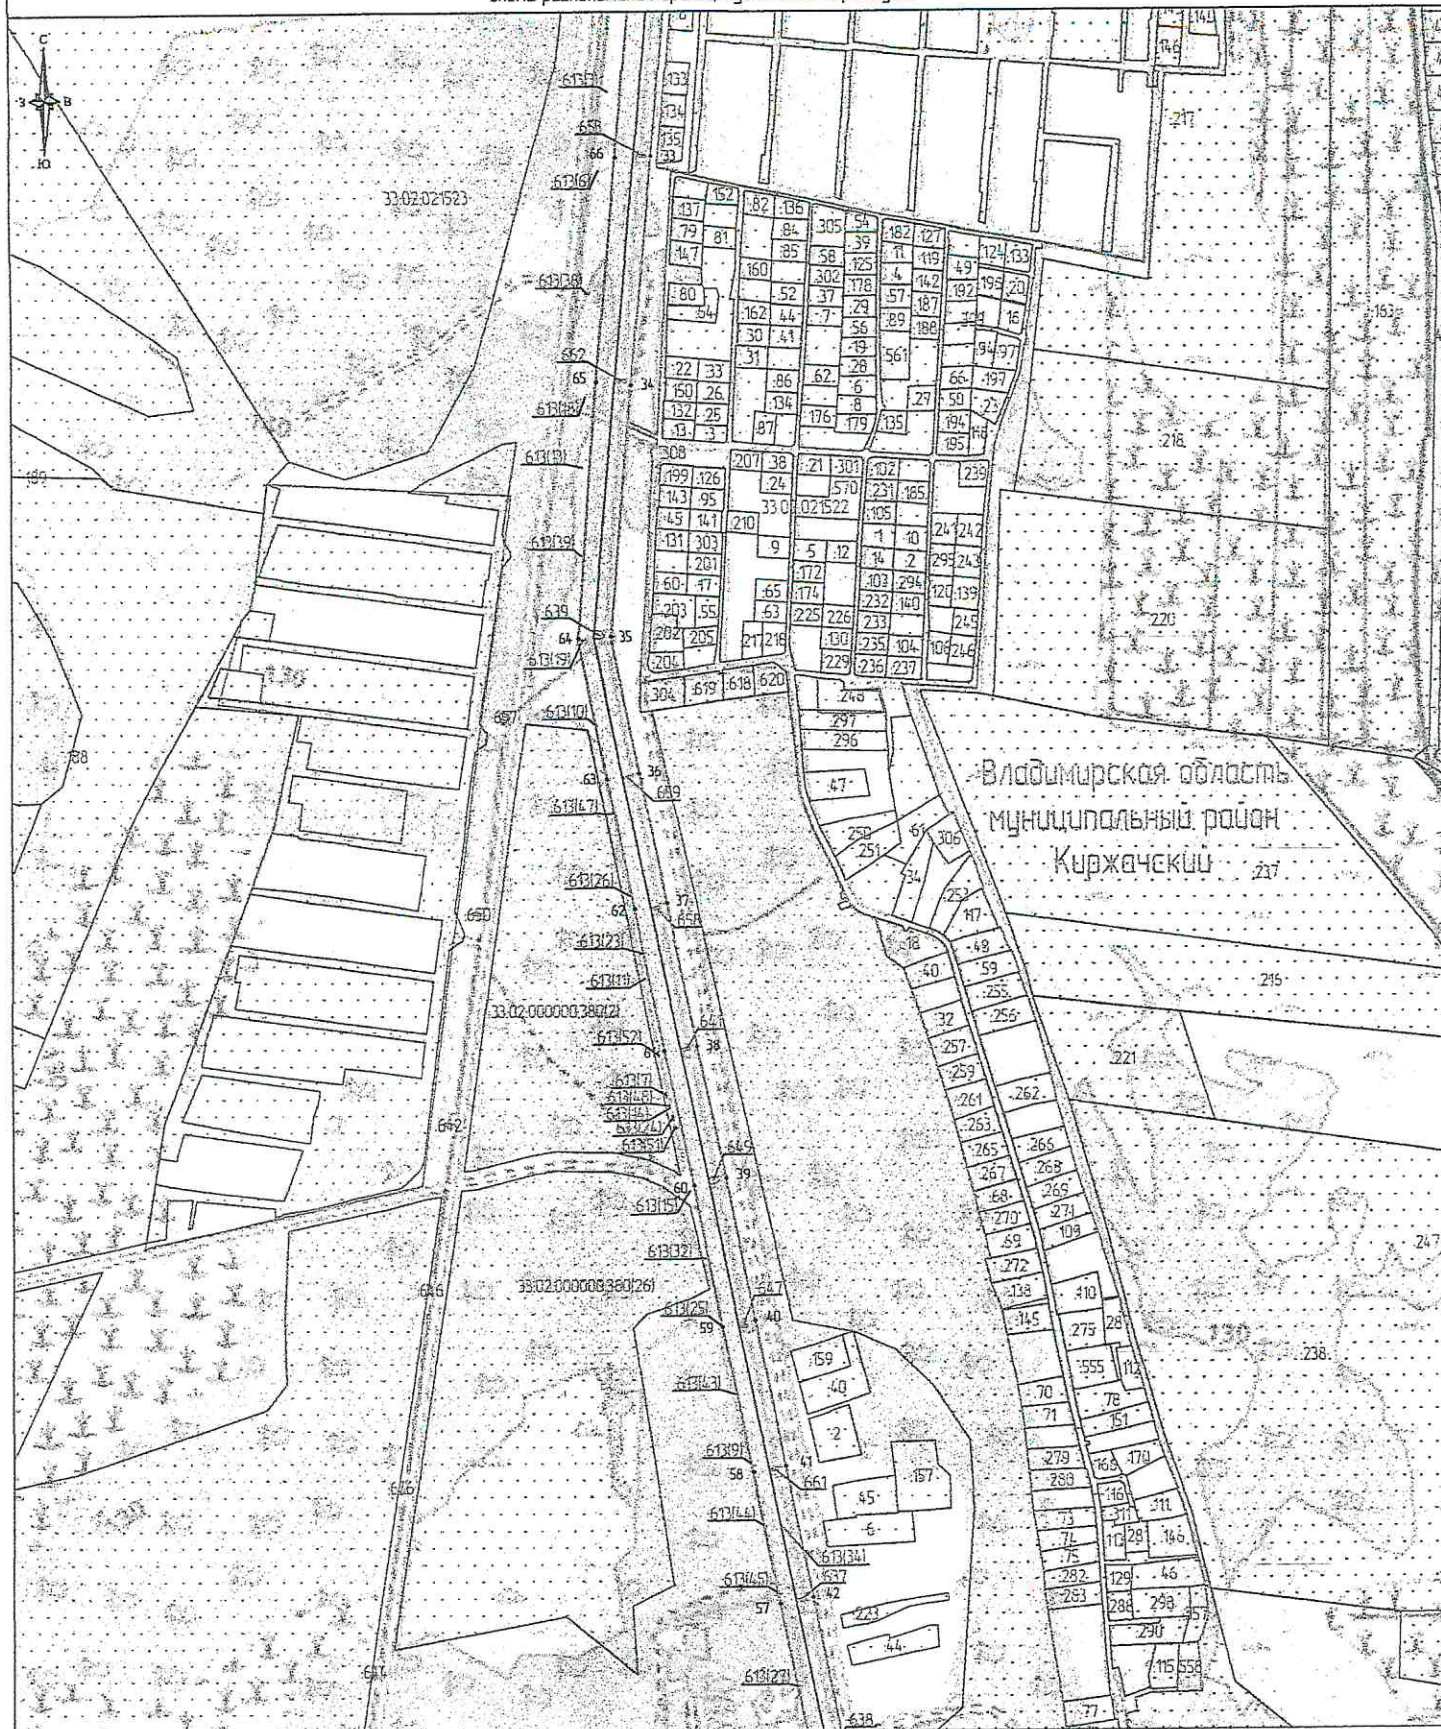

Масштаб: 15000

Используемые условные знаки и обозначения



- обозначение границы публичного сервитута
- обозначение границы земельного участка
- обозначение границы кадастрового квартала
- обозначение линии электропередачи
- обозначение границы охранной зоны линии электропередачи
- обозначение характерной точки границы публичного сервитута
- обозначение номера кадастрового квартала
- обозначение кадастрового номера земельного участка
- обозначение муниципального района
- обозначение субъекта


• 1

33:02:021509

:17


муниципальный район Киржачский
Владимирская область

Схема расположения границ публичного сервитута

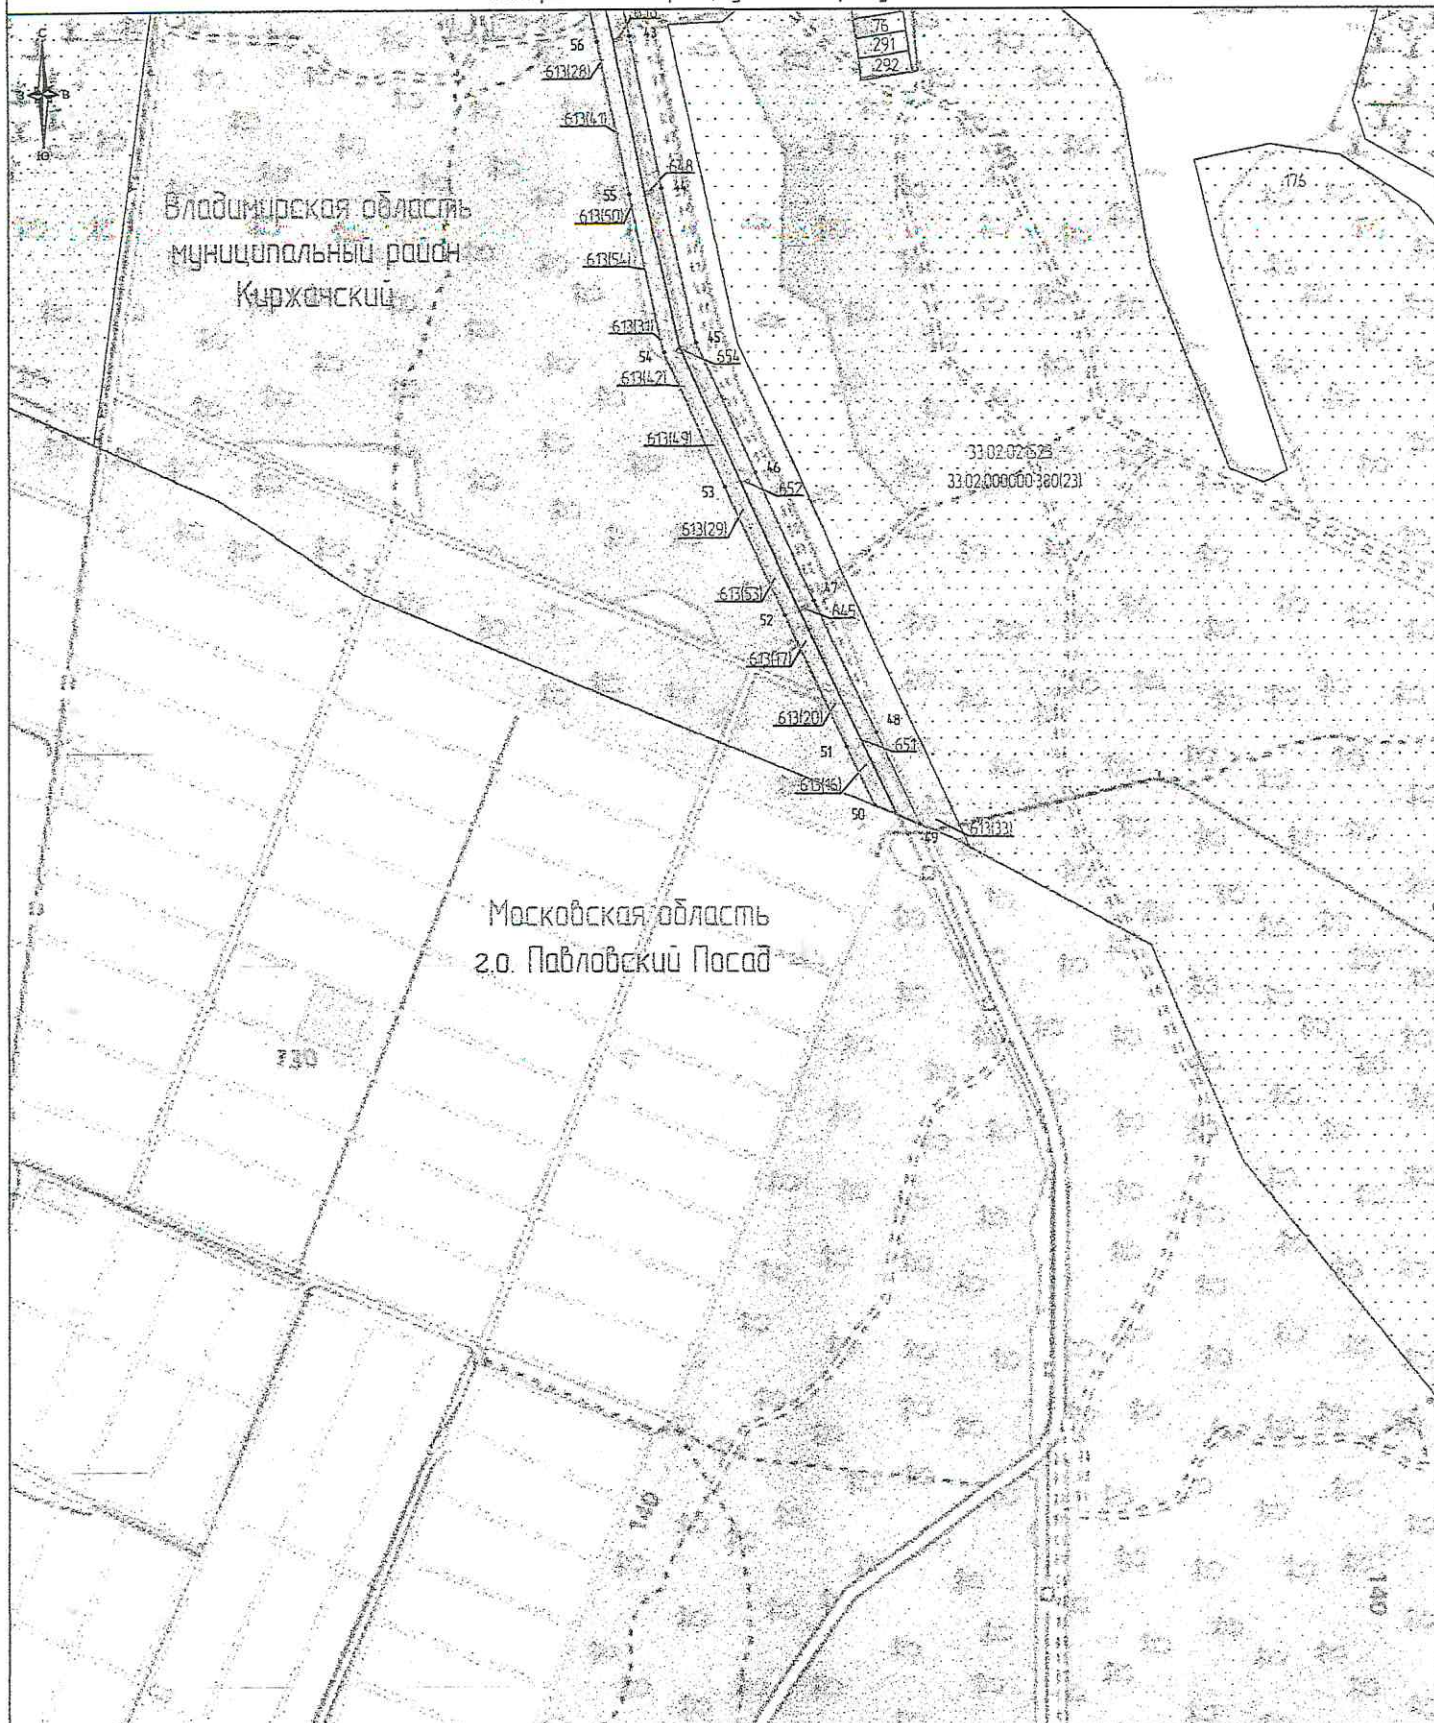

Масштаб: 1:5000

Используемые условные знаки и обозначения

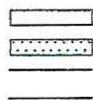

- обозначение границы публичного сервитута
- обозначение границы земельного участка
- обозначение границы кадастрового квартала
- обозначение линии электропередачи
- обозначение границы охранной зоны линии электропередачи
- обозначение характерной точки границы публичного сервитута
- обозначение номера кадастрового квартала
- обозначение кадастрового номера земельного участка
- обозначение муниципального района
- обозначение субъекта

• 1

33.02.02.1509

17

муниципальный район Куржачский
Владимирская область

Используемые условные знаки и обозначения



- обозначение границы публичного сервитута
- обозначение линии электропередачи


муниципальный район Киржачский
Владимирская область

- обозначение муниципального района
- обозначение субъекта



Масштаб: 1:5000

Используемые условные знаки и обозначения

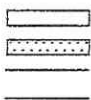


• 1

33.02.021509

17


муниципальный район Киржачский
Владимирская область

- обозначение границы публичного сервитута
- обозначение границы земельного участка
- обозначение границы кадастрового квартала
- обозначение линии электропередачи
- обозначение границы охранной зоны линии электропередачи
- обозначение характерной точки границы публичного сервитута
- обозначение номера кадастрового квартала
- обозначение кадастрового номера земельного участка
- обозначение муниципального района
- обозначение субъекта

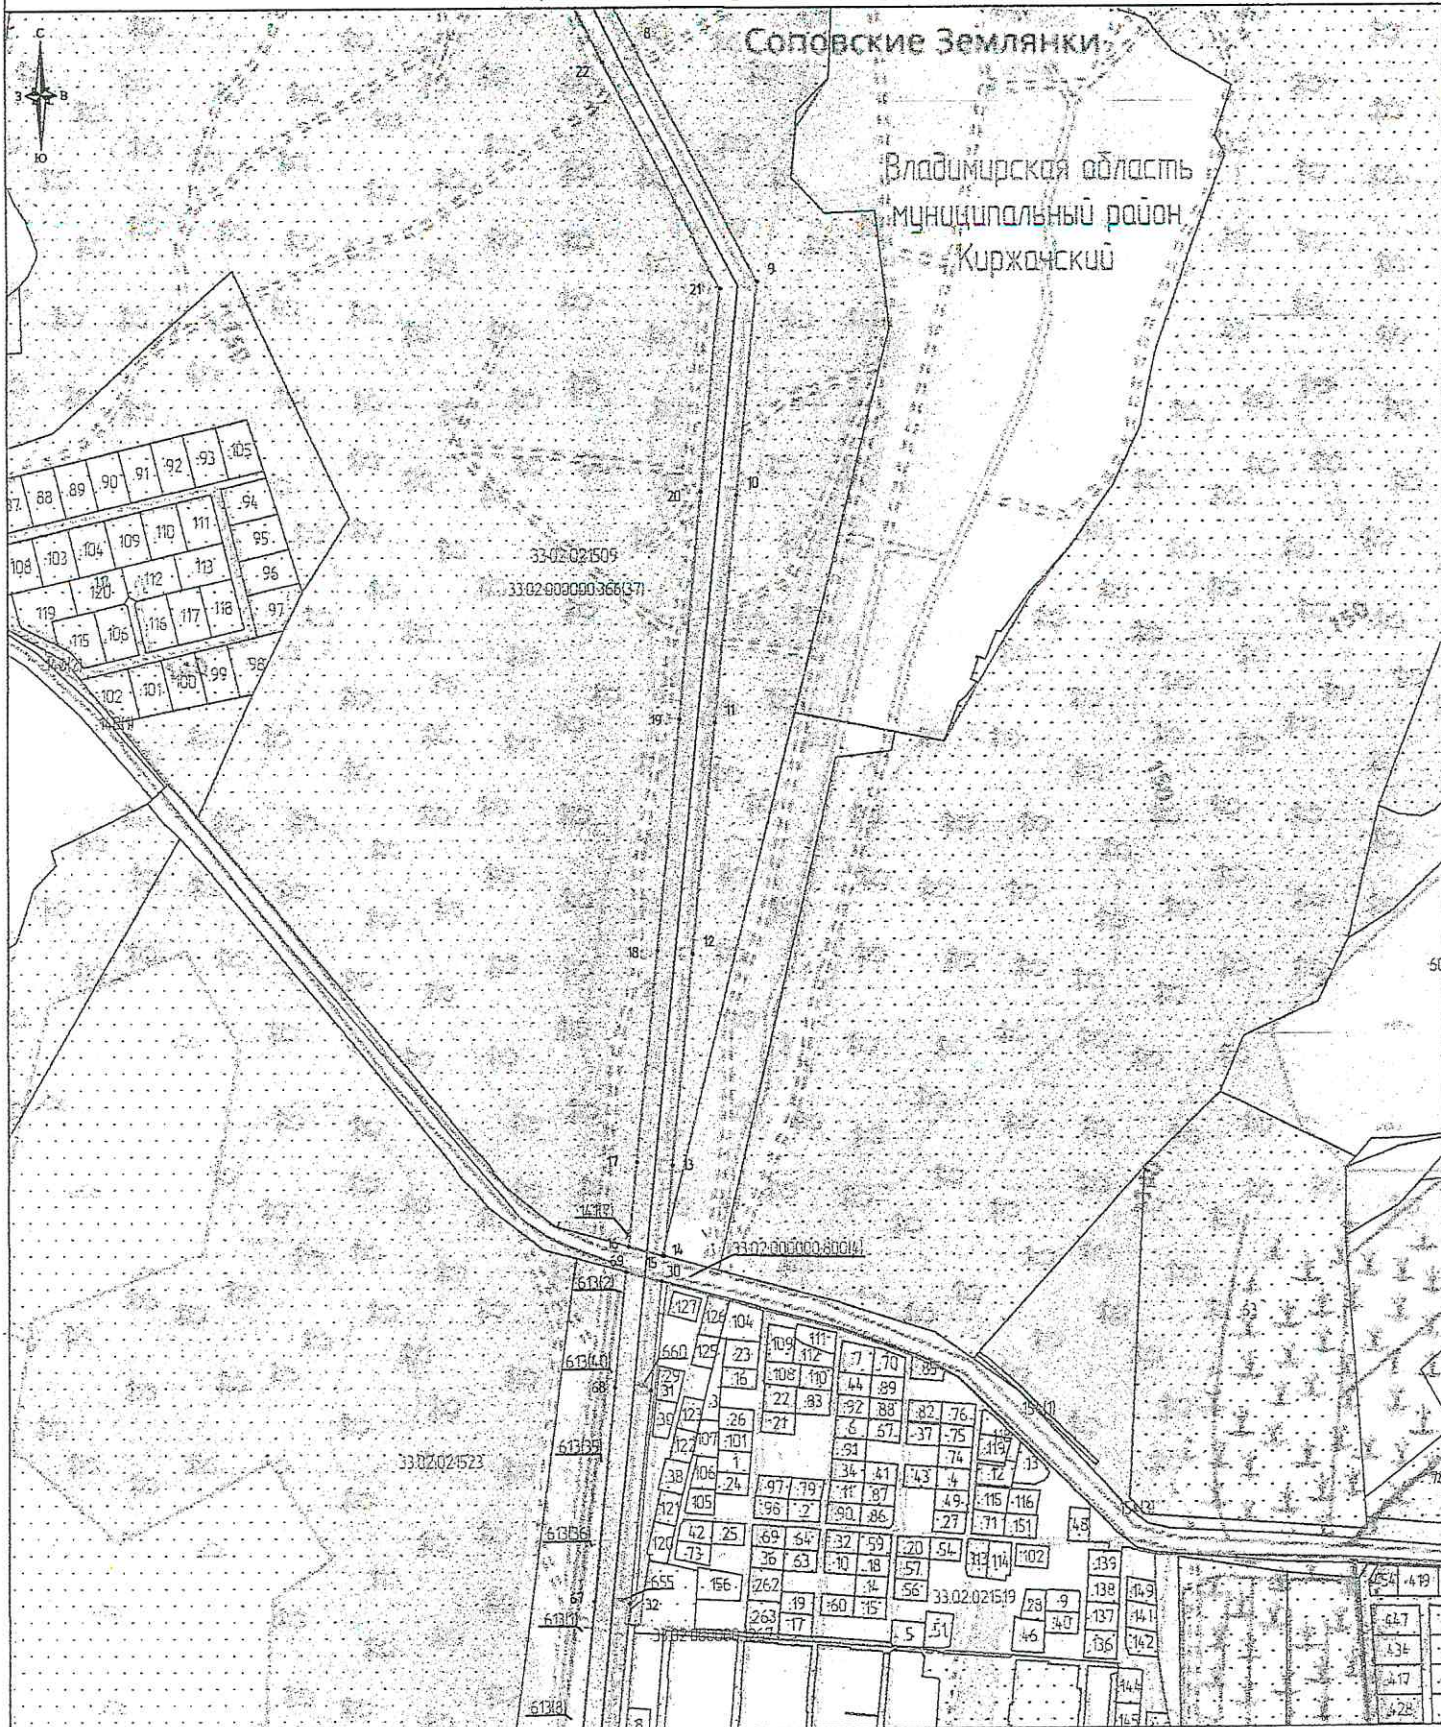

Масштаб: 1:5000

Используемые условные знаки и обозначения

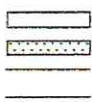

- обозначение границы публичного сервитута
- обозначение границы земельного участка
- обозначение границы кадастрового квартала
- обозначение линии электропередачи
- обозначение границы охранной зоны линии электропередачи
- обозначение характерной точки границы публичного сервитута
- обозначение номера кадастрового квартала
- обозначение кадастрового номера земельного участка
- обозначение муниципального района
- обозначение субъекта


● 1

33.02.02.1509

17


муниципальный район Кирижачский
Владимирская область

Схема расположения границ публичного сервитута

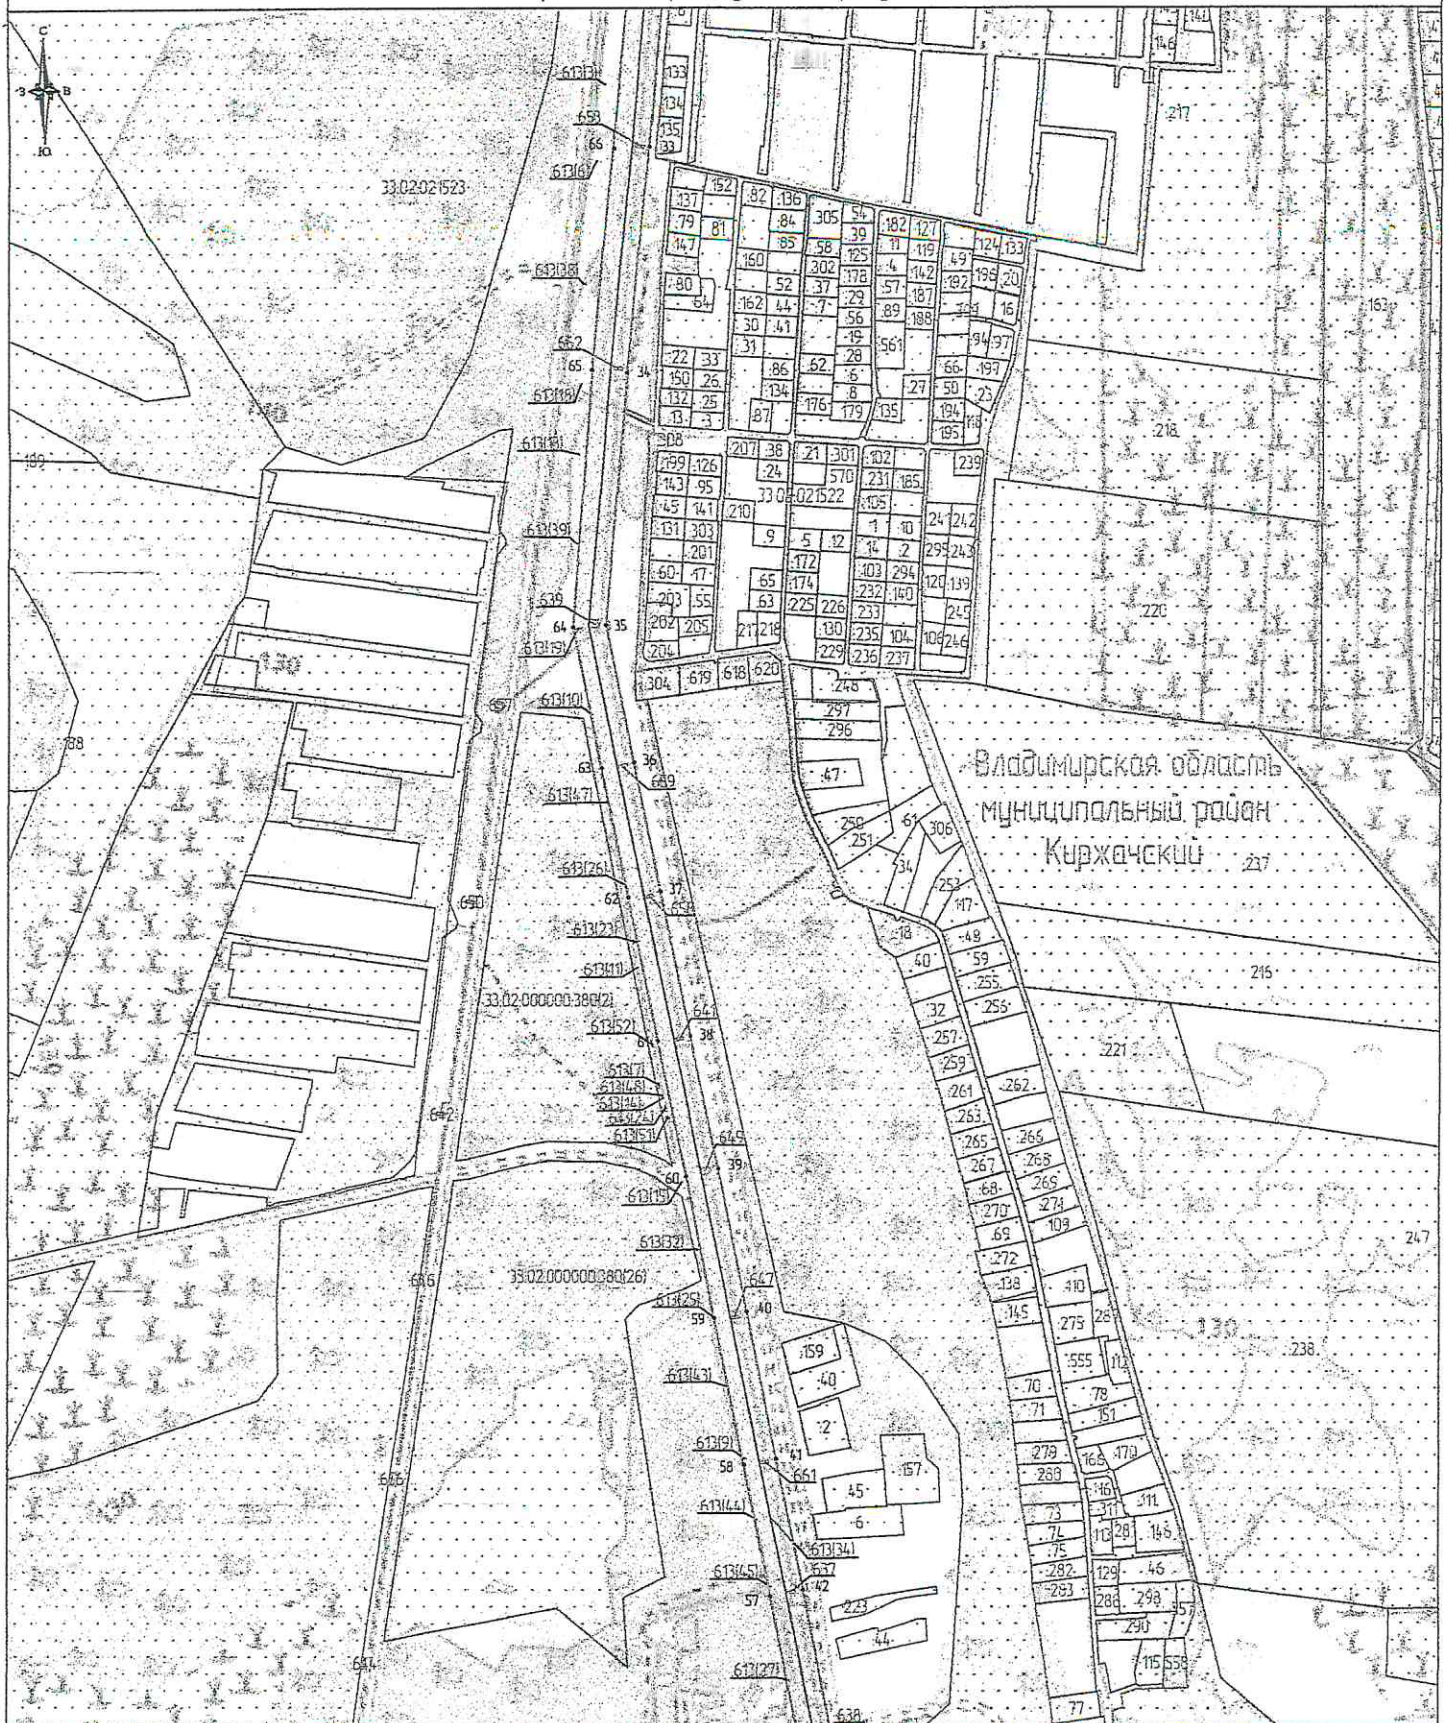

Масштаб: 1:5000

Используемые условные знаки и обозначения

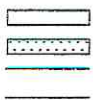

• 1


33:02:021509

17

муниципальный район Куржачский
Владимирская область

- обозначение границы публичного сервитута
- обозначение границы земельного участка
- обозначение границы кадастрового квартала
- обозначение линии электропередачи
- обозначение границы охранной зоны линии электропередачи
- обозначение характерной точки границы публичного сервитута
- обозначение номера кадастрового квартала
- обозначение кадастрового номера земельного участка
- обозначение муниципального района
- обозначение субъекта

Схема расположения границ публичного сервитута

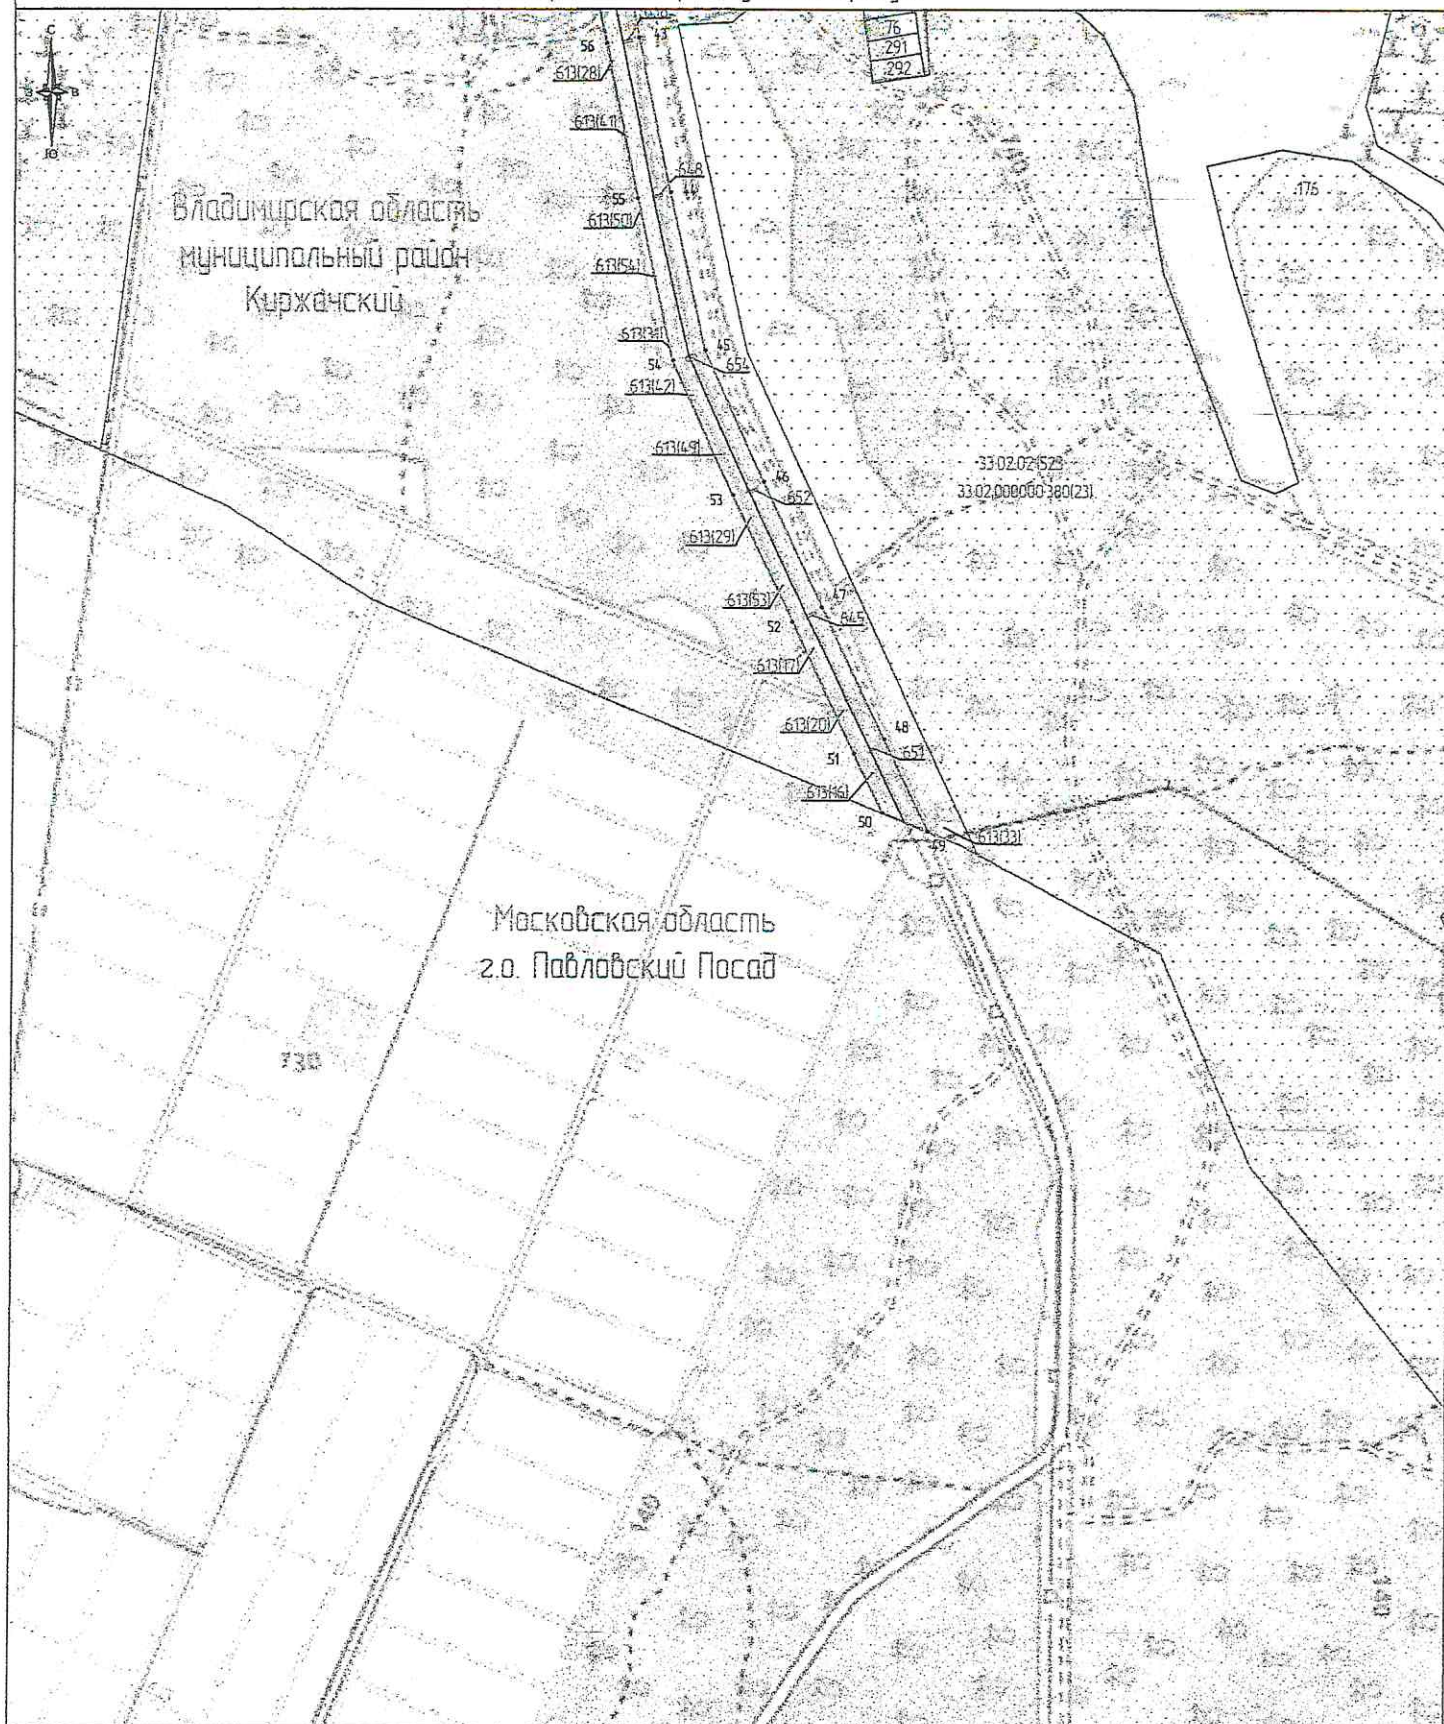

Масштаб: 1:5000

Используемые условные знаки и обозначения



- обозначение границы публичного сервитута
- обозначение границы земельного участка
- обозначение границы кадастрового квартала
- обозначение линии электропередачи
- обозначение границы охранной зоны линии электропередачи
- обозначение характерной точки границы публичного сервитута
- обозначение номера кадастрового квартала
- обозначение кадастрового номера земельного участка
- обозначение муниципального района
- обозначение субъекта

• 1

33.02.021509

17

муниципальный район Киржачский
Владимирская область

