



АДМИНИСТРАЦИЯ КИРЖАЧСКОГО РАЙОНА ВЛАДИМИРСКОЙ ОБЛАСТИ

ПОСТАНОВЛЕНИЕ

16.08.2022

№ 1545

Об установлении публичного сервитута в порядке главы V.7 Земельного кодекса Российской Федерации по адресу (местоположение): Владимирская область, Киржачский район в пользу Публичного акционерного общества «Россети Московский регион» в целях размещения существующего объекта электросетевого хозяйства ВЛ 35 кВ «Мележи-Головино», право собственности на который возникло до 01.09.2018

Рассмотрев представленные материалы, в соответствии с главой V.7 Земельного кодекса Российской Федерации, статьей 3.3 Федерального закона от 25.10.2001 № 137-ФЗ «О введении в действие Земельного кодекса Российской Федерации»

ПОСТАНОВЛЯЮ:

1. Установить публичный сервитут на срок 49 лет в отношении земельных участков, согласно приложению № 1 к настоящему постановлению, в пользу Публичного акционерного общества «Россети Московский регион», в целях размещения существующего объекта электросетевого хозяйства ВЛ 35 кВ «Мележи-Головино», право собственности на который возникло до 01.09.2018, в границах в соответствии с приложением № 2 «Описание местоположения границ» к настоящему постановлению.

Порядок установления зон с особыми условиями использования территорий и содержание ограничений прав на земельные участки в границах зон определен Постановлением Правительства Российской Федерации от 24.02.2009 № 160 «О порядке установления охранных зон объектов электросетевого хозяйства и особых условий использования земельных участков, расположенных в границах таких зон».

Плата за публичный сервитут в соответствии с Федеральным законом от 25.10.2001 № 137-ФЗ «О введении в действие Земельного кодекса Российской Федерации» не предусмотрена.

Публичное акционерное общество «Россети Московский регион» обязано привести земли, земельные участки, указанные в Приложении № 1 к настоящему постановлению в состояние пригодное для использования в соответствии с видом разрешенного использования, в сроки, предусмотренные пунктом 8 статьи 39.50 Земельного кодекса Российской Федерации.

2. В течение 5 рабочих дней направить копию настоящего постановления в Управление Федеральной службы государственной регистрации, кадастра и картографии для внесения сведений об установлении публичного сервитута в отношении земельных участков, указанных в пункте 1 настоящего Постановления, в Единый государственный реестр недвижимости.

3. В течение 5 рабочих дней опубликовать настоящее Постановление (без сведений о границах публичного сервитута) в районной газете «Красное Знамя» и разместить на официальном сайте администрации района www.kirzhach.su.

4. В течение 5 рабочих дней направить копию настоящего постановления правообладателям земельных участков, в отношении которых принято решение об установлении публичного сервитута.

5. В течение 5 рабочих дней направить обладателю публичного сервитута копию настоящего постановления, сведения о лицах, являющихся правообладателями земельных участков, сведения о лицах, подавших заявления об учете их прав (обременений прав) на земельные участки, способах связи с ними, копии документов, подтверждающих права указанных лиц на земельные участки.

6. Контроль за исполнением настоящего постановления возложить на председателя комитета по управлению муниципальным имуществом администрации Киржачского района Владимирской области.

7. Настоящее постановление вступает в силу со дня его принятия.

Глава администрации



И.Н.Букалов

Приложение № 1 к постановлению
администрации Киржачского района
Владимирской области
от 16.08.2022 № 1545

п/п	Кадастровый номер земельного участка:	Муниципальный район/городской округ:
1	33:02:000000:366	муниципальный район Киржачский
2	33:02:000000:377	муниципальный район Киржачский
3	33:02:000000:1357	муниципальный район Киржачский
4	33:02:021258:606	муниципальный район Киржачский
5	33:02:021259:317	муниципальный район Киржачский
6	33:02:021318:303	муниципальный район Киржачский

100

100

100

100

100

100

100

100

ОПИСАНИЕ МЕСТОПОЛОЖЕНИЯ ГРАНИЦ		
Публичный сервитут в целях размещения существующего объекта электросетевого хозяйства ВЛ 35 кВ «Мележи-Головино»		
(наименование объекта, местоположение границ которого описано (далее - объект))		
Раздел 1		
Сведения об объекте		
№ п/п	Характеристика объекта	Описание характеристик
1	2	3
1.	Местоположение объекта	Владимирская область, муниципальный район Киржачский
2.	Площадь объекта +/- величина погрешности определения площади (Р +/- Дельта Р)	203360 +/- 158 м ²
3.	Иные характеристики объекта	Публичный сервитут в целях размещения существующего объекта электросетевого хозяйства ВЛ 35 кВ «Мележи-Головино» сроком действия 49 лет в интересах Публичного акционерного общества «Россети Московский регион»

Раздел 2

Сведения о местоположении границ объекта

1. Система координат МСК-33

2. Сведения о характерных точках границ объекта

Обозначение характерных точек границ	Координаты, м		Метод определения координат характерной точки	Средняя квадратическая погрешность положения характерной точки (Mt), м	Описание обозначения точки на местности (при наличии)
	X	Y			
1	2	3	4	5	6
1	187016.52	114323.71	Аналитический метод	0.10	-
2	186988.46	114309.41	Аналитический метод	0.10	-
3	186986.94	114312.30	Аналитический метод	0.10	-
4	186866.76	114196.88	Аналитический метод	0.10	-
5	186771.14	114104.23	Аналитический метод	0.10	-
6	186671.88	114009.25	Аналитический метод	0.10	-
7	186610.55	113949.25	Аналитический метод	0.10	-
8	186640.65	113928.80	Аналитический метод	0.10	-
9	186658.37	113945.87	Аналитический метод	0.10	-
10	186687.44	113979.59	Аналитический метод	0.10	-
11	186809.05	114114.93	Аналитический метод	0.10	-
12	186908.53	114221.96	Аналитический метод	0.10	-
13	186924.69	114237.92	Аналитический метод	0.10	-
14	186954.24	114263.20	Аналитический метод	0.10	-
15	186999.70	114295.01	Аналитический метод	0.10	-
16	187024.20	114308.67	Аналитический метод	0.10	-
1	187016.52	114323.71	Аналитический метод	0.10	-
17	186607.96	113897.27	Аналитический метод	0.10	-
18	186588.94	113910.25	Аналитический метод	0.10	-
19	186588.78	113913.71	Аналитический метод	0.10	-
20	186587.28	113915.90	Аналитический метод	0.10	-
21	186585.17	113915.80	Аналитический метод	0.10	-

2. Сведения о характерных точках границ объекта

Обозначение характерных точек границ	Координаты, м		Метод определения координат характерной точки	Средняя квадратическая погрешность положения характерной точки (Mt), м	Описание обозначения точки на местности (при наличии)
	X	Y			
1	2	3	4	5	6
22	186583.88	113913.47	Аналитический метод	0.10	-
23	186324.29	114089.86	Аналитический метод	0.10	-
24	186275.93	114120.52	Аналитический метод	0.10	-
25	186149.50	114201.04	Аналитический метод	0.10	-
26	185989.17	114302.55	Аналитический метод	0.10	-
27	185816.08	114414.20	Аналитический метод	0.10	-
28	185657.70	114272.14	Аналитический метод	0.10	-
29	185507.47	114136.61	Аналитический метод	0.10	-
30	185360.03	114004.35	Аналитический метод	0.10	-
31	185208.66	113868.55	Аналитический метод	0.10	-
32	185060.41	113735.56	Аналитический метод	0.10	-
33	184912.30	113602.42	Аналитический метод	0.10	-
34	184763.59	113469.19	Аналитический метод	0.10	-
35	184614.63	113335.56	Аналитический метод	0.10	-
36	184464.97	113201.32	Аналитический метод	0.10	-
37	184317.15	113066.45	Аналитический метод	0.10	-
38	184212.96	112971.40	Аналитический метод	0.10	-
39	184082.06	112852.03	Аналитический метод	0.10	-
40	183953.42	112734.67	Аналитический метод	0.10	-
41	183835.24	112625.99	Аналитический метод	0.10	-
42	183694.44	112496.46	Аналитический метод	0.10	-
43	183554.31	112367.34	Аналитический метод	0.10	-
44	183414.10	112238.26	Аналитический метод	0.10	-
45	183271.17	112107.07	Аналитический метод	0.10	-
46	183132.92	111979.62	Аналитический метод	0.10	-

2. Сведения о характерных точках границ объекта

Обозначение характерных точек границ	Координаты, м		Метод определения координат характерной точки	Средняя квадратическая погрешность положения характерной точки (Mt), м	Описание обозначения точки на местности (при наличии)
	X	Y			
1	2	3	4	5	6
47	182992.11	111850.12	Аналитический метод	0.10	-
48	182850.89	111719.74	Аналитический метод	0.10	-
49	182770.86	111625.88	Аналитический метод	0.10	-
50	182691.30	111532.33	Аналитический метод	0.10	-
51	182651.21	111485.29	Аналитический метод	0.10	-
52	182617.37	111488.13	Аналитический метод	0.10	-
53	182611.41	111491.94	Аналитический метод	0.10	-
54	182574.64	111515.31	Аналитический метод	0.10	-
55	182556.10	111485.95	Аналитический метод	0.10	-
56	182604.90	111452.85	Аналитический метод	0.10	-
57	182666.70	111447.66	Аналитический метод	0.10	-
58	182718.87	111508.87	Аналитический метод	0.10	-
59	182798.42	111602.41	Аналитический метод	0.10	-
60	182877.03	111694.61	Аналитический метод	0.10	-
61	183016.65	111823.51	Аналитический метод	0.10	-
62	183157.44	111952.98	Аналитический метод	0.10	-
63	183295.66	112080.42	Аналитический метод	0.10	-
64	183438.60	112211.49	Аналитический метод	0.10	-
65	183578.83	112340.72	Аналитический метод	0.10	-
66	183718.85	112469.73	Аналитический метод	0.10	-
67	183859.19	112598.84	Аналитический метод	0.10	-
68	183977.85	112707.96	Аналитический метод	0.10	-
69	184106.46	112825.28	Аналитический метод	0.10	-
70	184237.30	112944.74	Аналитический метод	0.10	-
71	184342.08	113040.30	Аналитический метод	0.10	-

2. Сведения о характерных точках границ объекта

Обозначение характерных точек границ	Координаты, м		Метод определения координат характерной точки	Средняя квадратическая погрешность положения характерной точки (Mt), м	Описание обозначения точки на местности (при наличии)
	X	Y			
1	2	3	4	5	6
72	184489.52	113174.11	Аналитический метод	0.10	-
73	184638.59	113308.27	Аналитический метод	0.10	-
74	184787.88	113442.09	Аналитический метод	0.10	-
75	184936.54	113575.43	Аналитический метод	0.10	-
76	185084.63	113708.65	Аналитический метод	0.10	-
77	185232.86	113841.58	Аналитический метод	0.10	-
78	185385.16	113978.18	Аналитический метод	0.10	-
79	185531.11	114109.04	Аналитический метод	0.10	-
80	185681.97	114244.77	Аналитический метод	0.10	-
81	185818.83	114367.76	Аналитический метод	0.10	-
82	185969.69	114271.98	Аналитический метод	0.10	-
83	186129.80	114170.35	Аналитический метод	0.10	-
84	186256.84	114089.76	Аналитический метод	0.10	-
85	186416.71	113988.41	Аналитический метод	0.10	-
86	186589.21	113878.91	Аналитический метод	0.10	-
17	186607.96	113897.27	Аналитический метод	0.10	-

3. Сведения о характерных точках части (частей) границы объекта

Обозначение характерных точек части границы	Координаты, м		Метод определения координат характерной точки	Средняя квадратическая погрешность положения характерной точки (Mt), м	Описание обозначения точки на местности (при наличии)
	X	Y			
1	2	3	4	5	6
-	-	-	-	-	-

Раздел 3

Сведения о местоположении измененных (уточненных) границ объекта


1. Система координат -


2. Сведения о характерных точках границ объекта

Обозначение характерных точек границ	Существующие координаты, м		Измененные (уточненные) координаты, м		Метод определения координат характерной точки	Средняя квадратическая погрешность положения характерной точки (Mt), м	Описание обозначения точки на местности (при наличии)
	X	Y	X	Y			
1	2	3	4	5	6	7	8
-	-	-	-	-	-	-	


3. Сведения о характерных точках части (частей) границы объекта

Обозначение характерных точек части границы	Существующие координаты, м		Измененные (уточненные) координаты, м		Метод определения координат характерной точки	Средняя квадратическая погрешность положения характерной точки (Mt), м	Описание обозначения точки на местности (при наличии)
	X	Y	X	Y			
1	2	3	4	5	6	7	8
-	-	-	-	-	-	-	

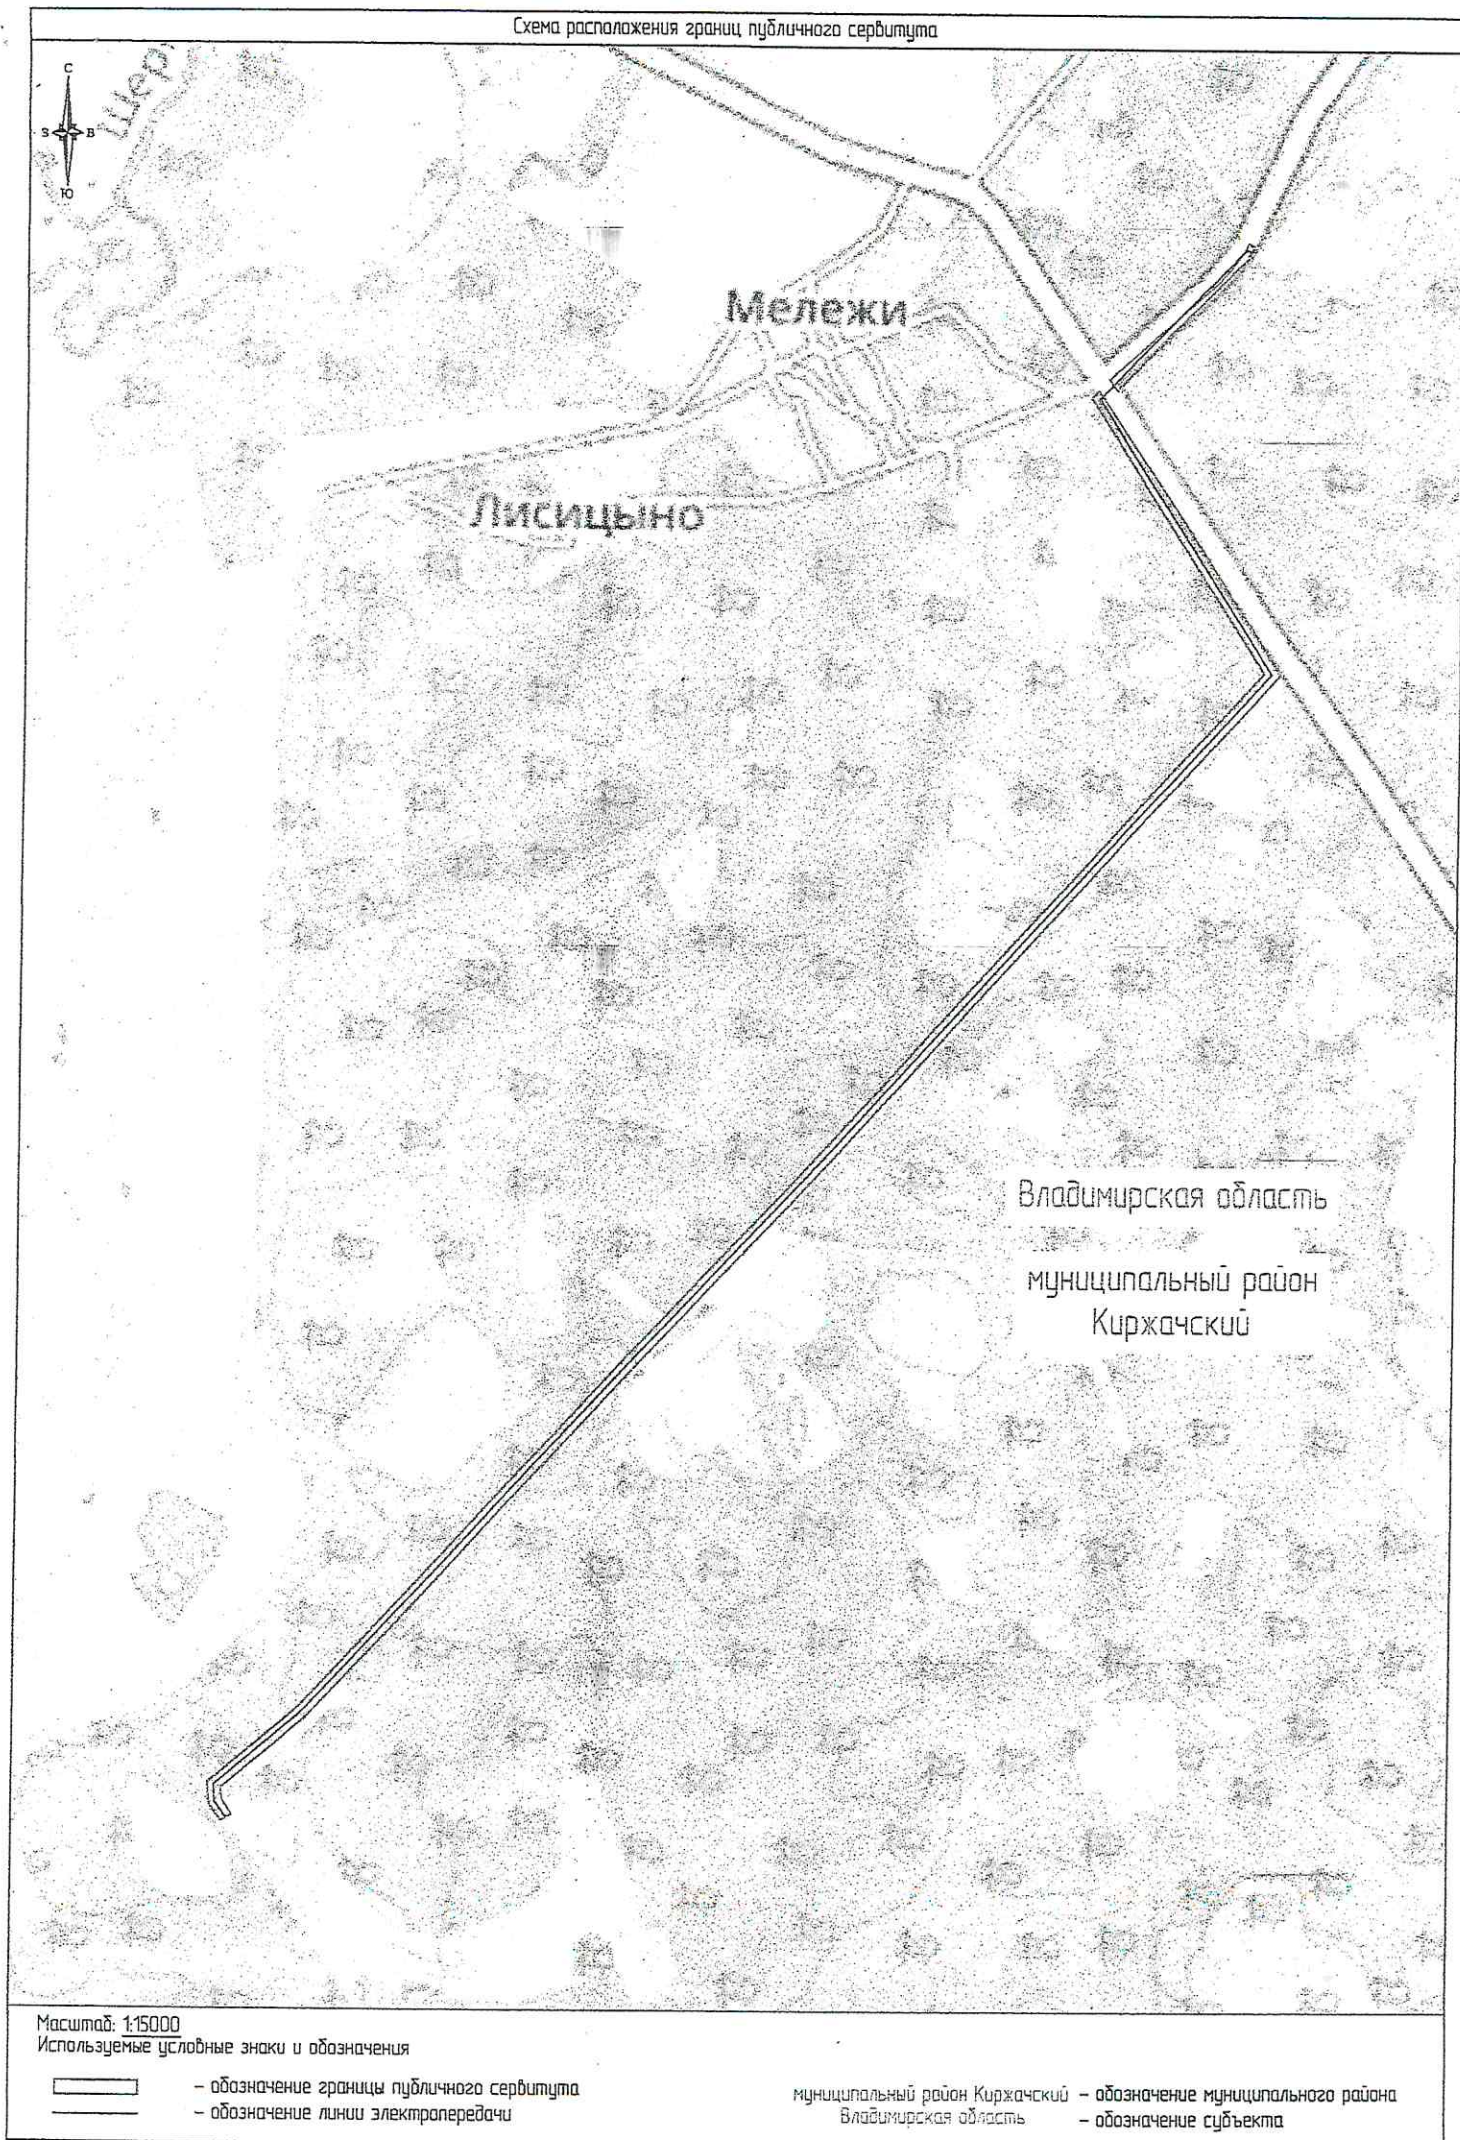

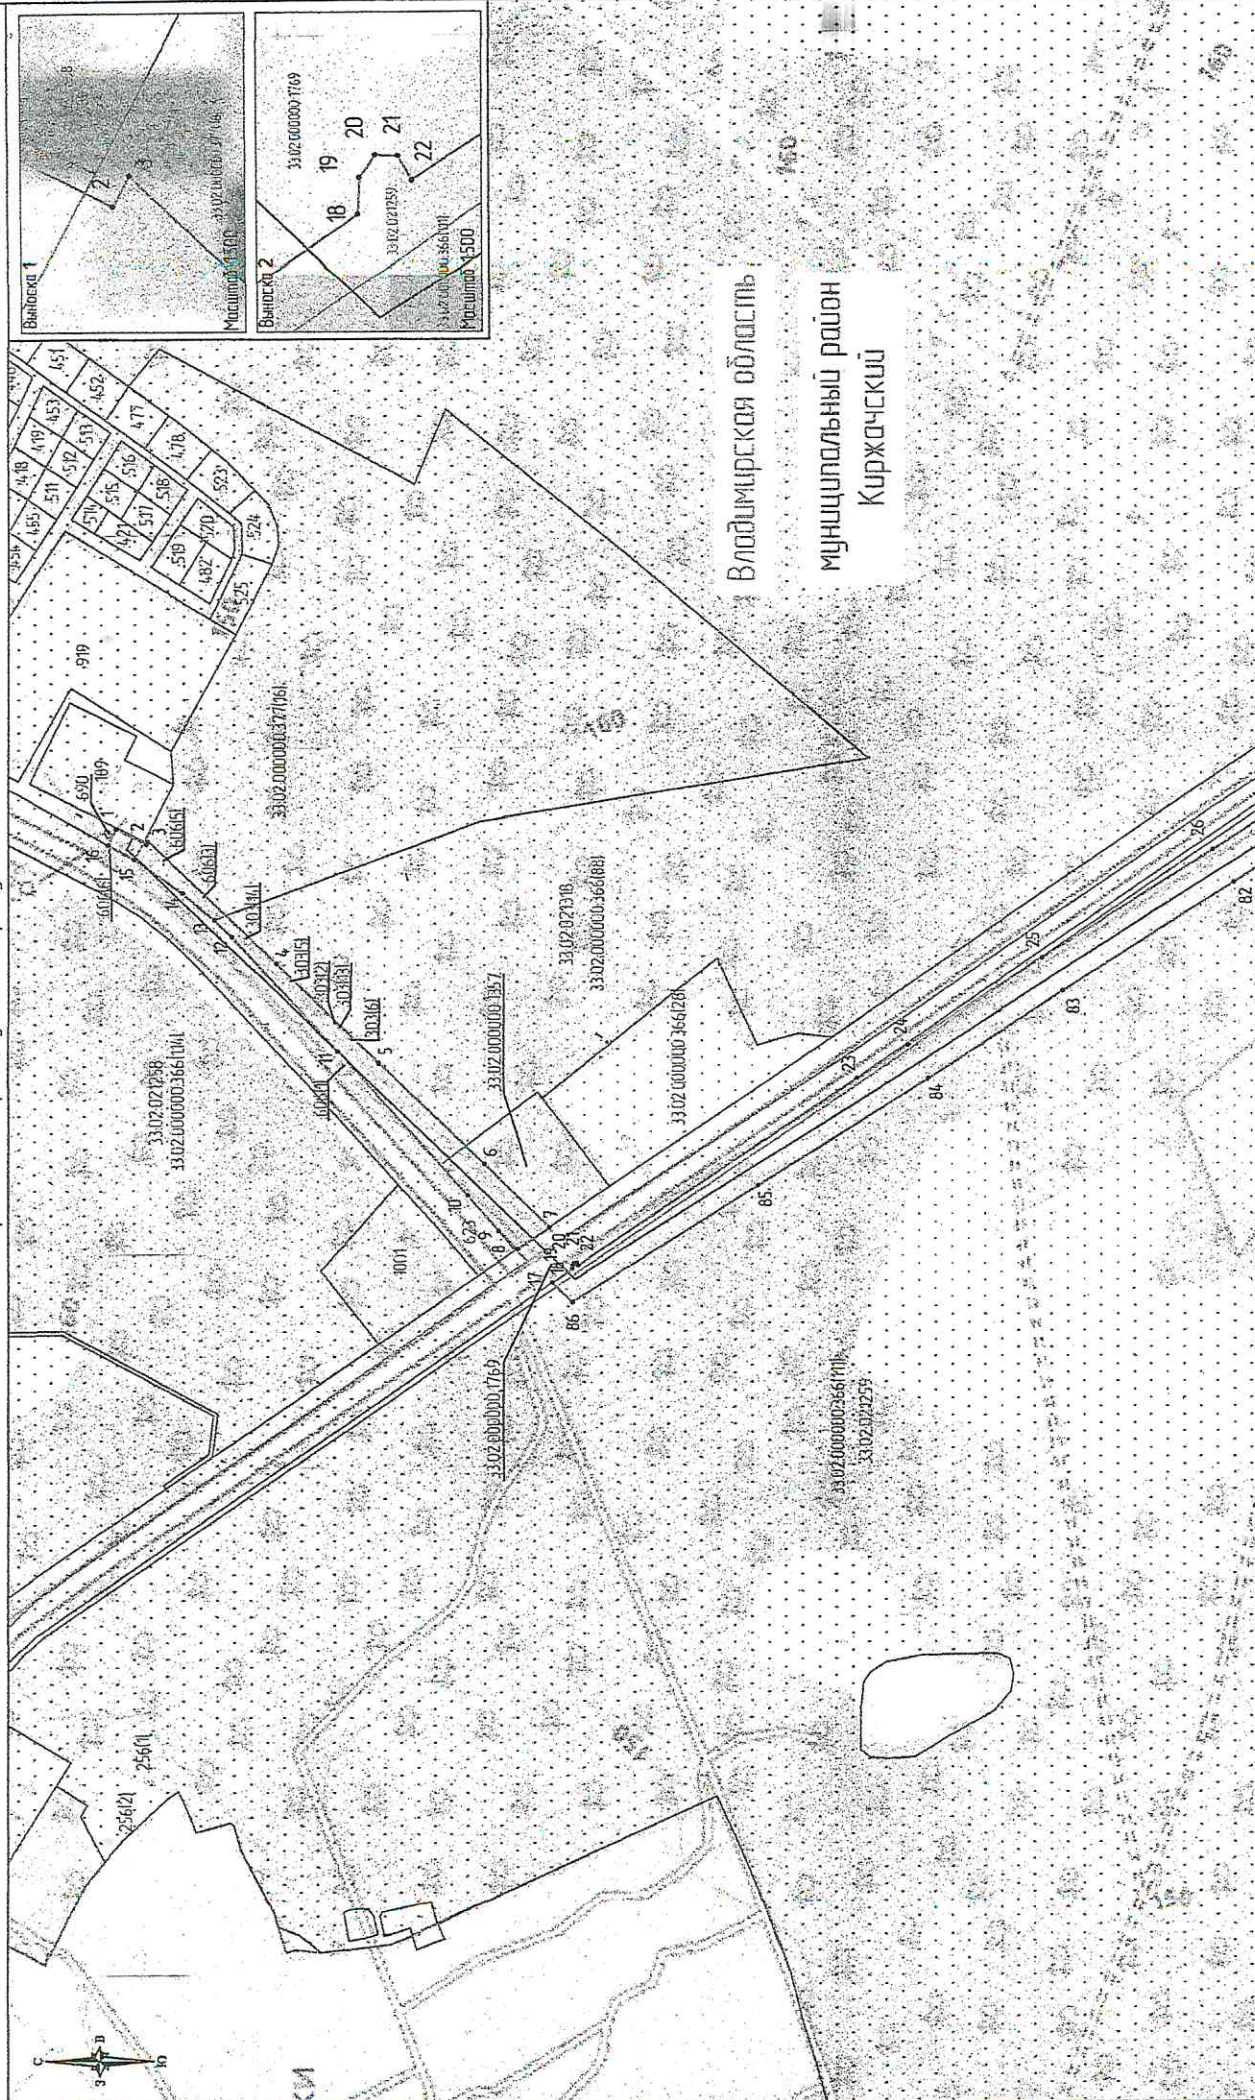

Владимирская область
Муниципальный район
Киржачский

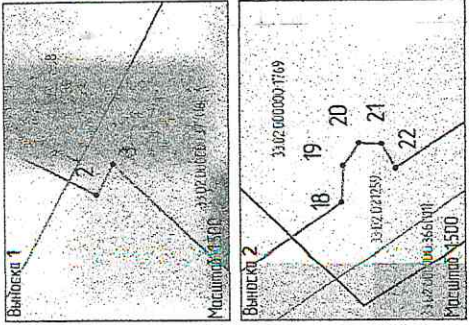

Масштаб: 1:5000

Использование условных знаков и обозначения

- обозначение границы публичного сервитута
- обозначение границы земельного участка
- обозначение границы кадастрового квартала
- обозначение линии электропередачи

№ 1

33.02.02.12.59

33.02.0000000:366

Муниципальный район Киржачский

Владимирская область

- обозначение границы охранной зоны линии электропередачи
- обозначение характерной точки границы публичного сервитута
- обозначение номера кадастрового квартала
- обозначение кадастрового номера земельного участка
- обозначение муниципального района
- обозначение субъекта

Владимирская область
муниципальный район
Киржачский

33.02.000000.366(111)
33.02.027259

33.02.027259
33.02.000000.366(88)

33.02.000000.366(88)

Масштаб: 1:5000

Использование условные знаки и обозначения

- обозначение границы публичного сервитута
- обозначение границы земельного участка
- обозначение границы кадастрового квартала
- обозначение линии электропередачи


а 1

33.02.027259

33.02.000000.366

муниципальный район Киржачский
Владимирская область

- обозначение границы охранной зоны линии электропередачи
- обозначение характерной точки границы публичного сервитута
- обозначение номера кадастрового квартала
- обозначение кадастрового номера земельного участка
- обозначение муниципального района
- обозначение субъекта

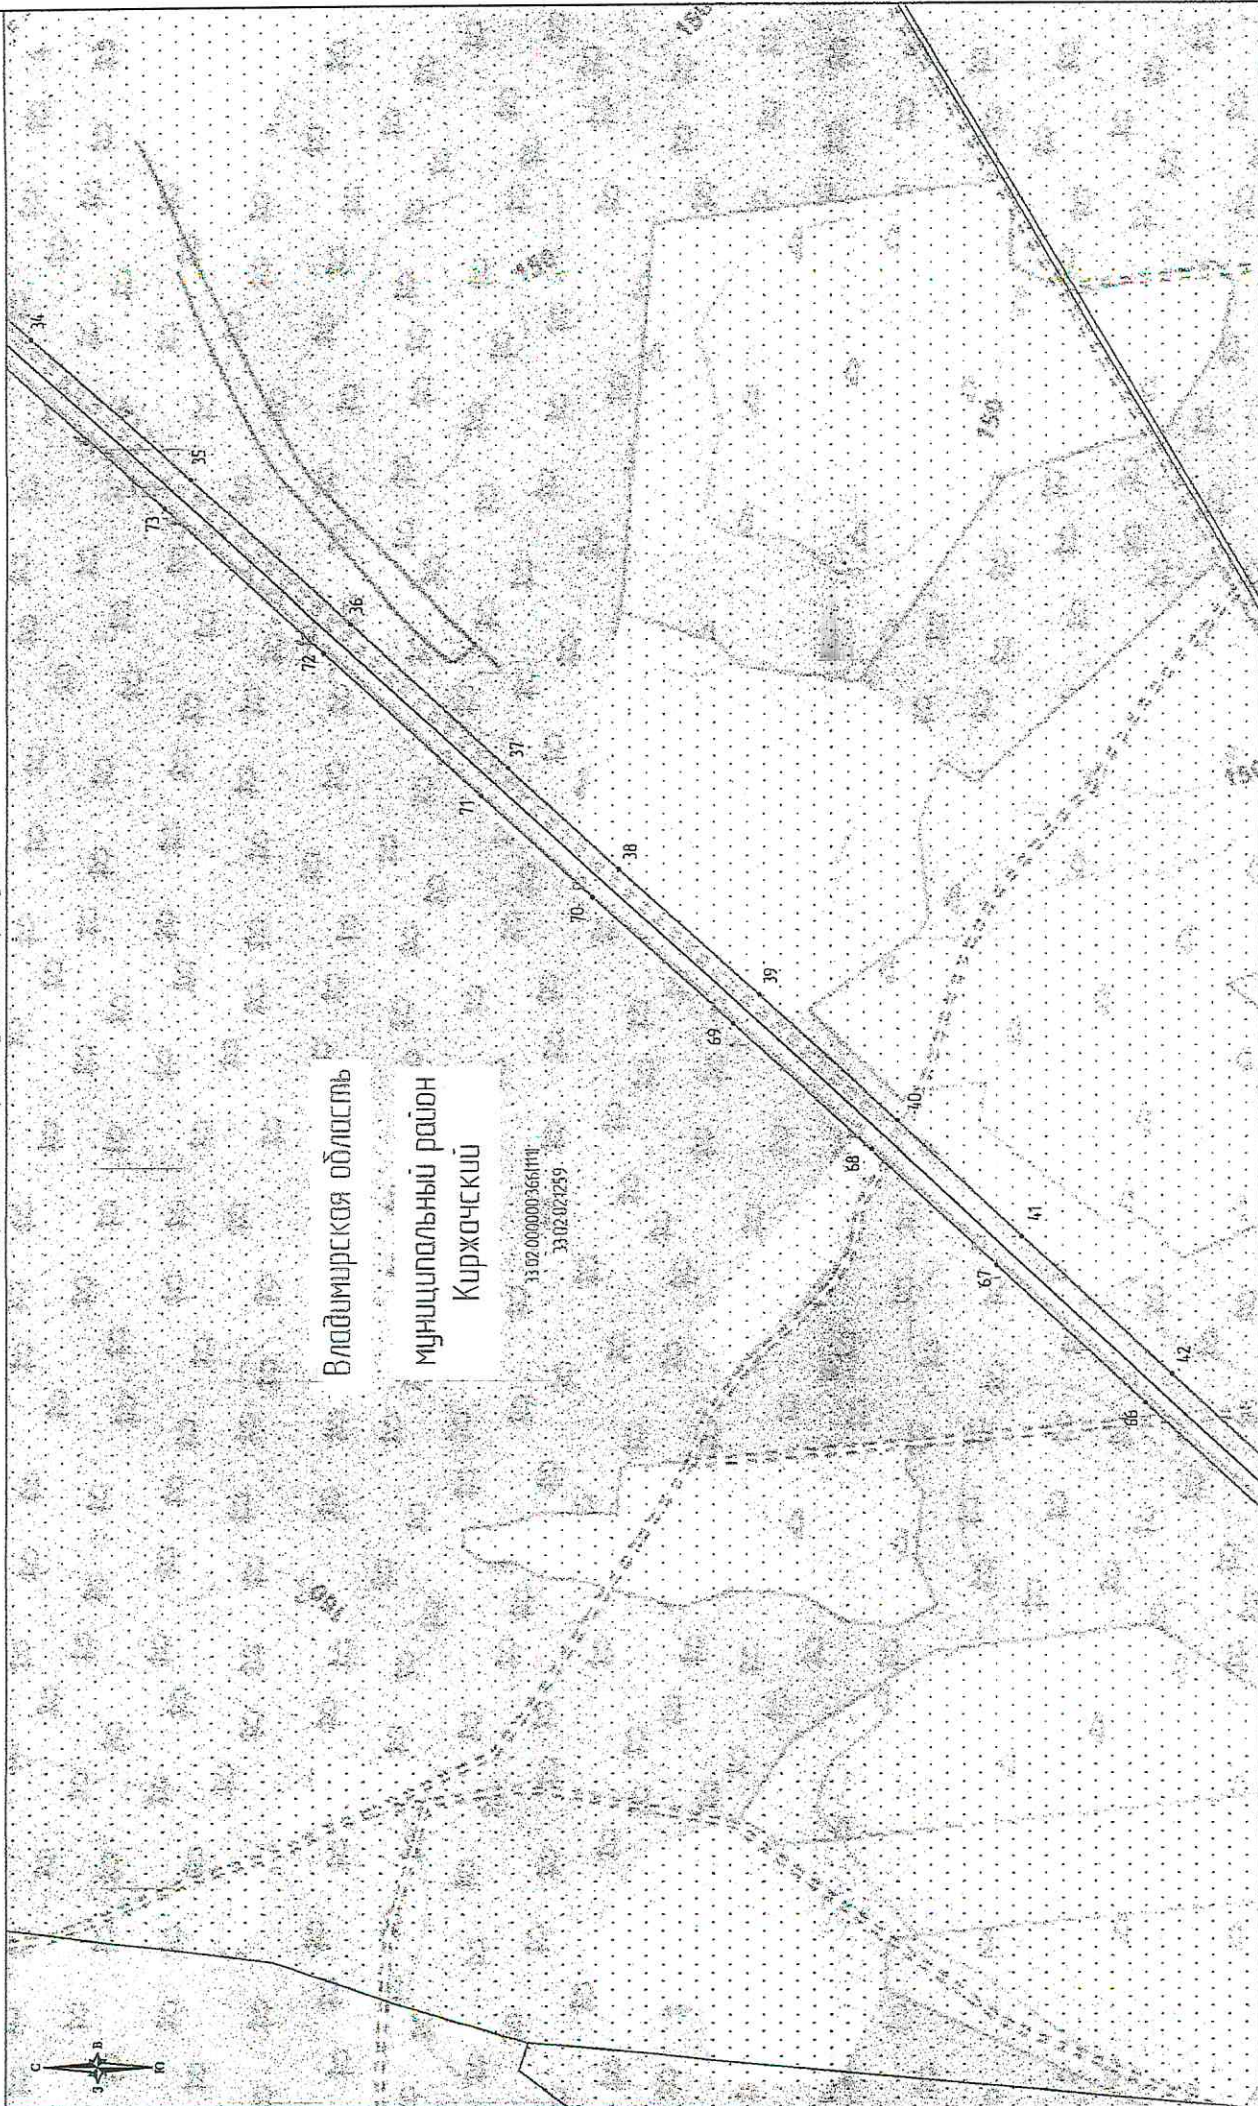

Масштаб: 1:5000

Используемые условные знаки и обозначения

- обозначение границы публичного сервитута
- обозначение границы земельного участка
- обозначение границы кадастрового квартала
- обозначение линии электропередачи

● 1


33.02.021259

33.02.000000 366

Муниципальный район Киржачский

Владимирская область

- обозначение границы охранной зоны линии электропередачи
- обозначение характерной точки границы публичного сервитута
- обозначение номера кадастрового квартала
- обозначение кадастрового номера земельного участка
- обозначение муниципального района
- обозначение субъекта

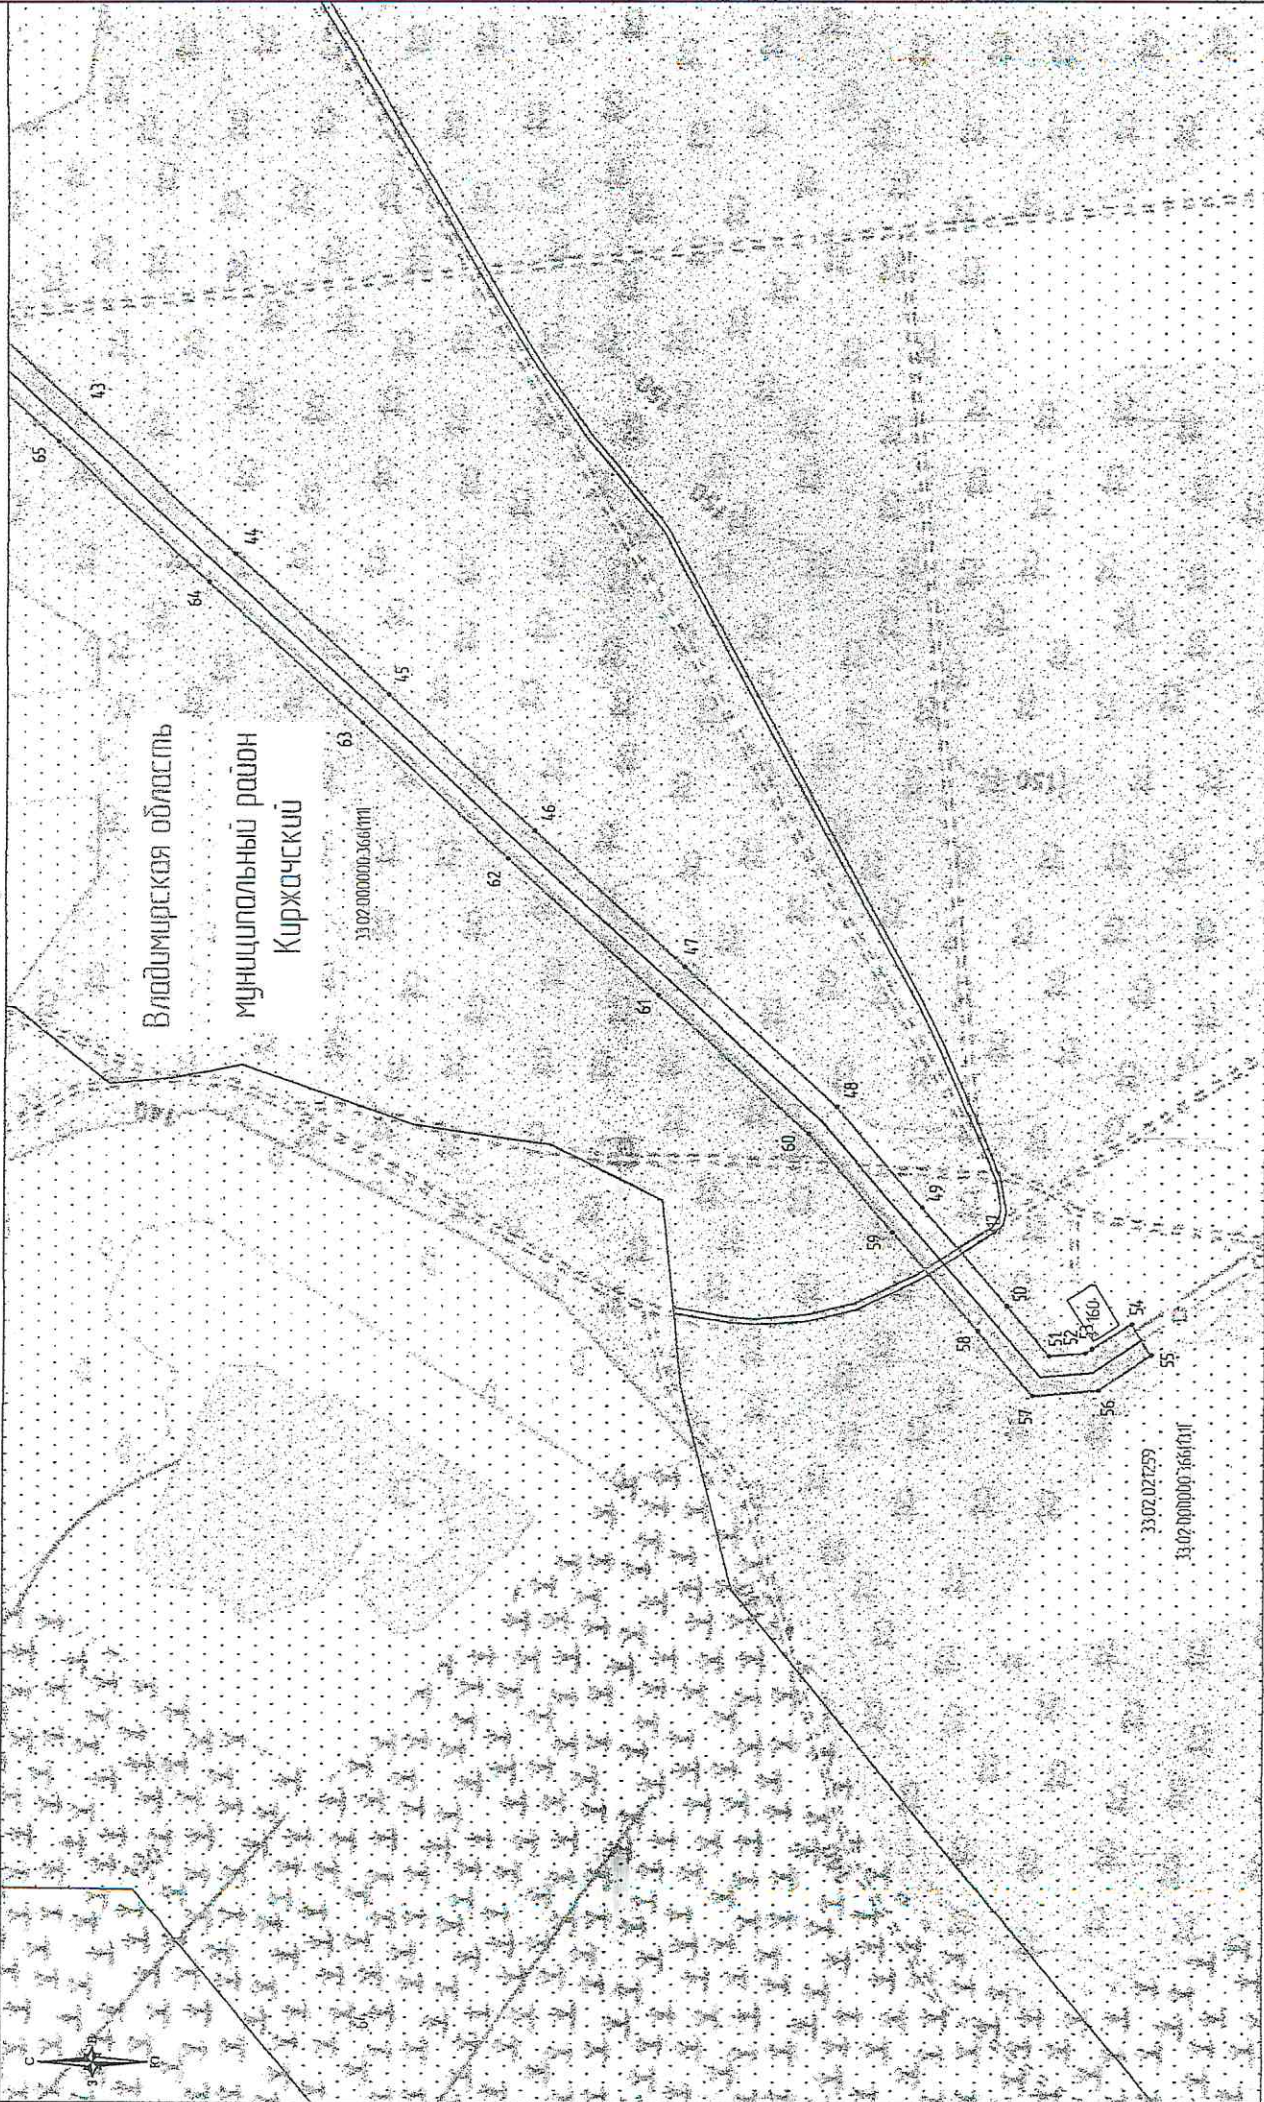

Масштаб: 1:5000

Используемые условные знаки и обозначения

- обозначение границы публичного сервитута
- обозначение границы земельного участка
- обозначение границы кадастрового квартала
- обозначение линии электропередачи


№ 1

33.02.02.02.259

33.02.000000.366

муниципальный район Киржачский
Владимирская область

- обозначение границы охранной зоны линии электропередачи
- обозначение характерной точки границы публичного сервитута
- обозначение номера кадастрового квартала
- обозначение кадастрового номера земельного участка
- обозначение муниципального района
- обозначение субъекта

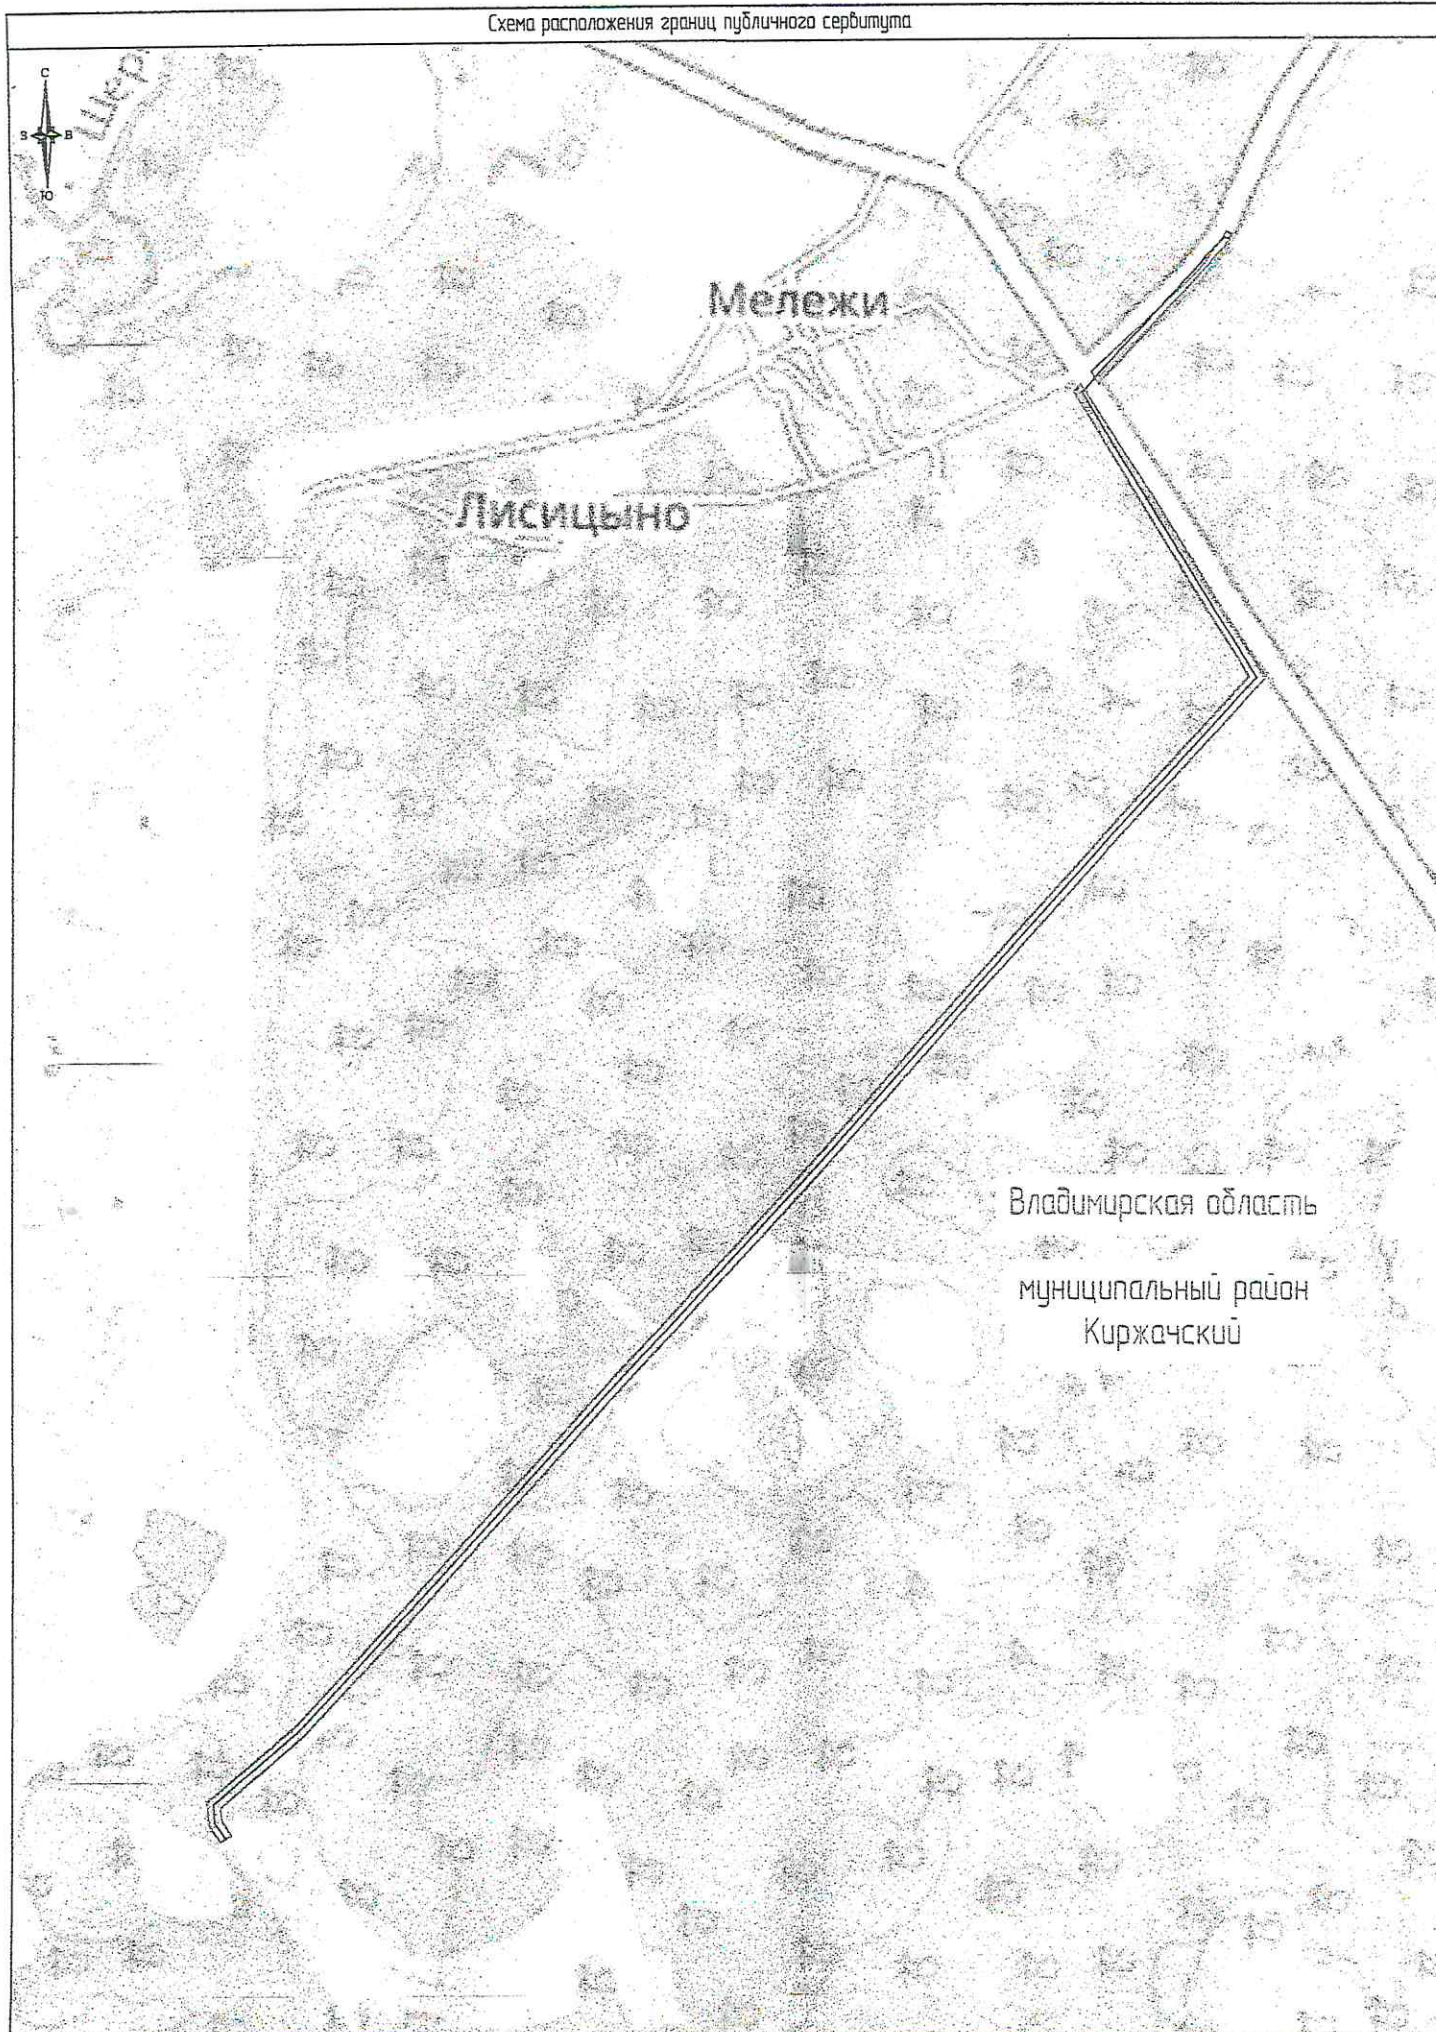

Масштаб: 1:15000

Используемые условные знаки и обозначения



- обозначение границы публичного сервитута
- обозначение линии электропередачи

- муниципальный район Киржачский - обозначение муниципального района
- Владимирская область - обозначение субъекта